

FABRICA AEDIFICANDI

ARCHITETTURA & INGEGNERIA

ANTONINO & ZORGNIOTTI ARCHITETTI


Via E. Milano n. 8 - 12042 BRA (CN)

P.I.:03313590048

www.fabricaedificandi.com

info@fabricaedificandi.com

348/2668465 - 335/6634281

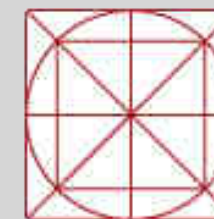

fabrica aedificandi
architettura ingegneria

PROFILI PERSONALI DEGLI ARCHITETTI ASSOCIATI

Francesca Paola Antonino

Nata a Oria (BR) il 4 aprile 1964, C.F.: NTN FNC 64D44 G098E, laureata in Architettura presso il Politecnico di Torino – Facoltà di Architettura, iscritta all'Albo Professionale dell'Ordine degli Architetti della Provincia di Torino al numero 3681 dal 08/02/1995.

Esercita la libera professione di architetto dal 1995.

Nei diversi incarichi in ambito pubblico e privato ha svolto i ruoli di Progettista e Direttore dei Lavori sia di opere architettoniche sia strutturali, Responsabile integrazioni progettuali specialistiche, Responsabile Misura e Contabilità dei Lavori.

Progetta spazi liturgici, ed opera nell'ambito del restauro, recupero e rifunzionalizzazione degli edifici esistenti e delle nuove realizzazioni.

Ha svolto attività di didattica al Politecnico di Torino (dal 1994 al 2011) relativamente al Restauro ed alle relative tecniche di intervento, al Consolidamento strutturale degli edifici esistenti, al calcolo delle strutture in c.a. agli stati limiti ultimi ed è stata relatore e correlatore di alcune tesi inerenti il restauro conservativo e la riabilitazione strutturale di alcuni importanti complessi monumentali.

Cura una rubrica "Architettura e liturgia" sul Il Bisbiglio", periodico dell'unità pastorale 50, allegato di "La Voce e il Tempo", e per lo stesso collabora per la redazione.

Partecipa come relatore a interventi inerenti la conservazione del patrimonio esistente e tematiche inerenti l'architettura sacra.

E' presidente della Commissione Locale per il Paesaggio del comune di Bra (CN).

Dario Zorghiotti

Nato a Bra (CN) il 15 dicembre 1966, codice fiscale ZRG DRA 66T15 B111N, laureato in Architettura presso il Politecnico di Torino – Facoltà di Architettura, iscritto all'Albo Professionale dell'Ordine degli Architetti della Provincia di Cuneo al numero 684 dal 18/03/1997.

Esercita la libera professione di architetto dal 1997.

Nei diversi incarichi in ambito pubblico e privato ha svolto i ruoli di Progettista e Direttore dei Lavori sia di opere architettoniche sia strutturali, Coordinatore della Sicurezza. Si è occupato inoltre di importanti monitoraggi strutturali e di modellazioni matematiche in campo lineare e non lineare tra cui quelli per la cattedrale di S. Lorenzo Duomo di Alba (CN), la Chiesa di Maria SS. Annunziata di Roccaverano (AT), la volta guariniana della Sala dei Mappamondi dell'Accademia delle Scienze di Torino.

Progetta spazi liturgici ed opera nell'ambito del restauro, recupero e rifunzionalizzazione degli edifici esistenti e delle nuove realizzazioni in ambito architettonico e strutturale.

Ha svolto attività di didattica al Politecnico di Torino (dal 1997 al 2011) relativamente al Consolidamento ed alla Riabilitazione strutturale degli edifici esistenti, al calcolo delle Strutture ed è stato sugli stessi argomenti correlatore di alcune tesi inerenti importanti complessi monumentali.

E' stato membro del Consiglio di Disciplina dell'Ordine degli Architetti di Cuneo.

E' presidente della Commissione Locale per il Paesaggio del comune di Cherasco (CN).

STRALCIO DEGLI INCARICHI SVOLTI

Lo studio collabora con l'atelier di arte e architettura del Centro Aletti di Roma.

Ha partecipato a diversi concorsi pubblici per il conferimento di incarichi professionali e tra quelli vinti e realizzati in collaborazione con altri professionisti si segnalano:

- il restauro delle facciate della residenza dell'Ambasciatore d'Italia in l'Aja – Paesi Bassi (Committente: Ministero degli Affari Esteri – Roma);
- il recupero e la rifunzionalizzazione del Castello di Piobesi T.se (TO) e dell'antistante piazza Vittorio Veneto.

Inoltre ha svolto attività di consulenza per il Politecnico di Torino, e tra le più significative, si segnala quella relativa alla campagna di indagini inerente il "*Coordinamento dei rilievi e delle indagini conoscitive ed esecuzione dell'analisi strutturale*" effettuata a premessa dello studio relativo al restauro e alla rifunzionalizzazione del Collegio dei Nobili-Palazzo Accademia delle Scienze di Torino.

Gli incarichi svolti dallo studio associato sono stati commissionati sia da privati sia da enti pubblici

2018 - 2019 Committenza: Chiesa di San Giuliano e San Germano a San Julia de Loria (Andorra), Avinguda Verge de Canòlic, 30

Oggetto dell'incarico: Progettazione preliminare, definitiva, esecutiva dell'adeguamento liturgico della chiesa, del battistero e della cappella di Santa Maria di Canolich. Progettazione degli arredi.

Affidamento incarico: giugno 2018 Conclusione opere: maggio 2019




LA REALIZZAZIONE



LO STATO DI FATTO



IL PROGETTO

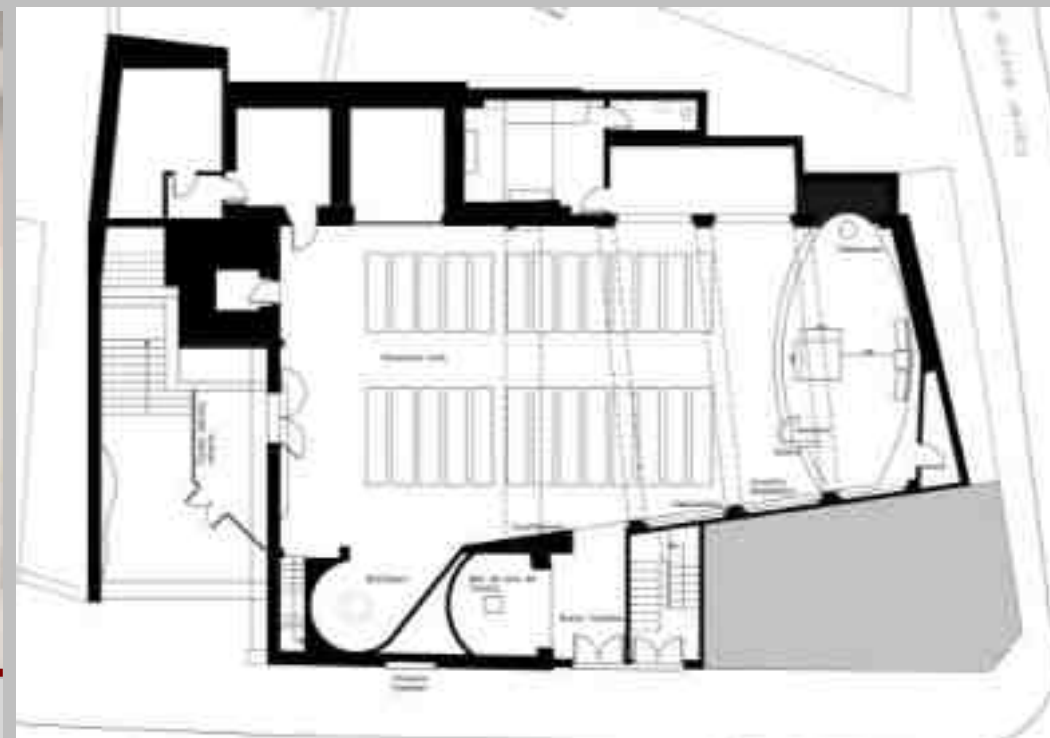

2018 - 2019

Committenza: Collegio Montserrat, Av. de Vallvidrera n. 68, Barcellona (Spagna)

Oggetto dell'incarico: Progettazione preliminare, definitiva, esecutiva dell'adeguamento liturgico della cappella del Collegio e progettazione degli arredi.

Affidamento incarico: aprile 2018 Conclusione opere: giugno 2019






LO STATO DI FATTO



IL PROGETTO



LA REALIZZAZIONE

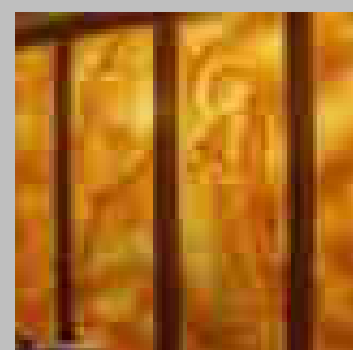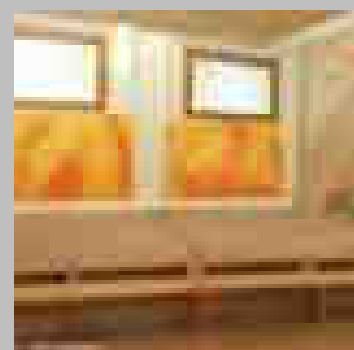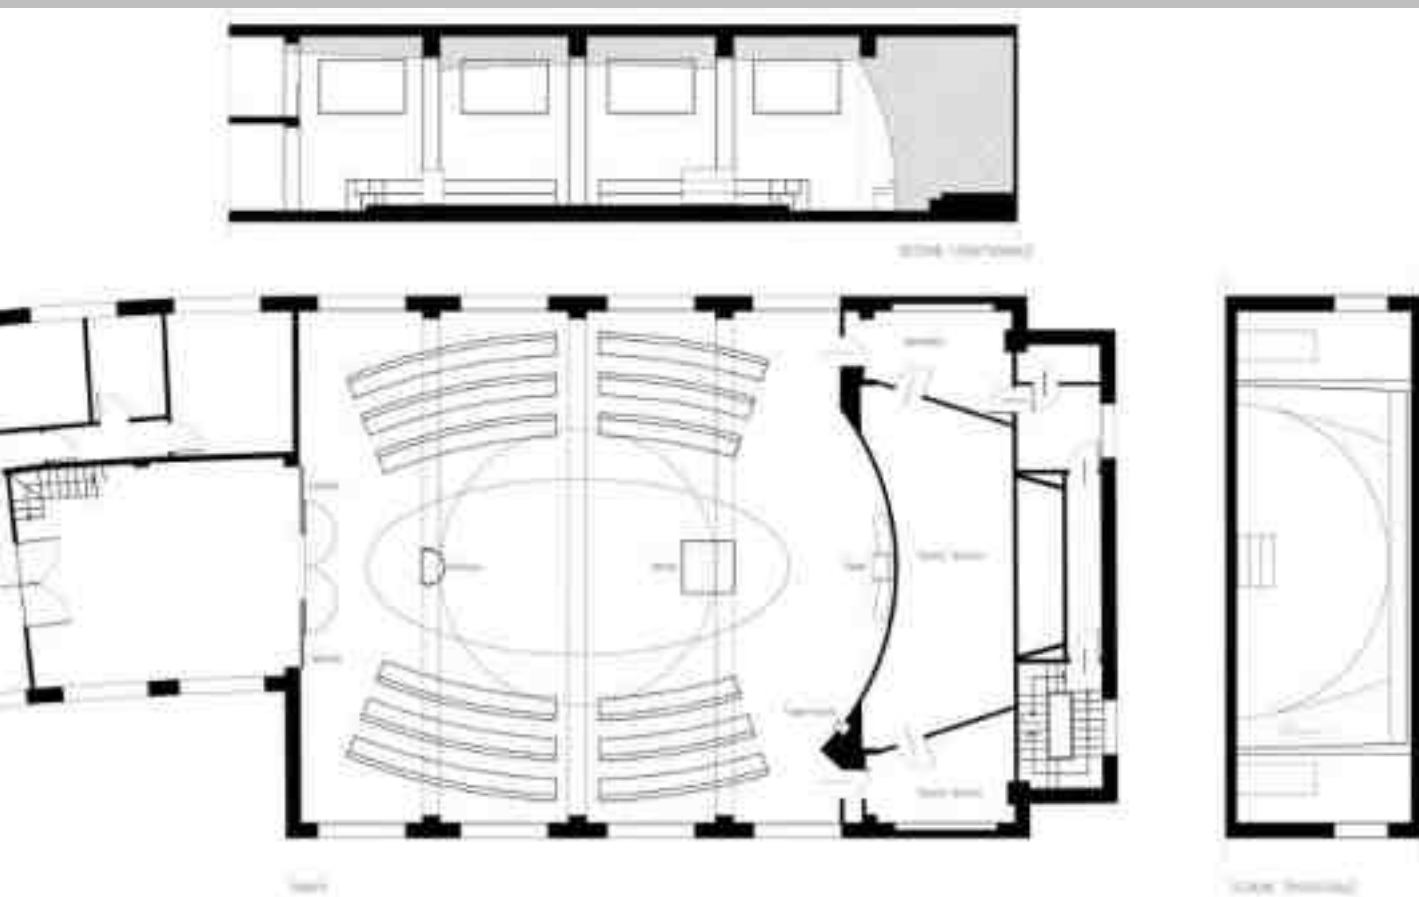

2017 - 2018

Committenza: Congregazione Pureza de Maria, Villa Lucre, Paseo del Valle, Panama

Oggetto dell'incarico: Progettazione preliminare, definitiva, esecutiva dell'adeguamento liturgico della cappella del Collegio e progettazione degli arredi.


Affidamento incarico: ottobre 2017 Conclusione opere: dicembre 2018



LO STATO DI FATTO



SECCION TRASVERSAL 1:100

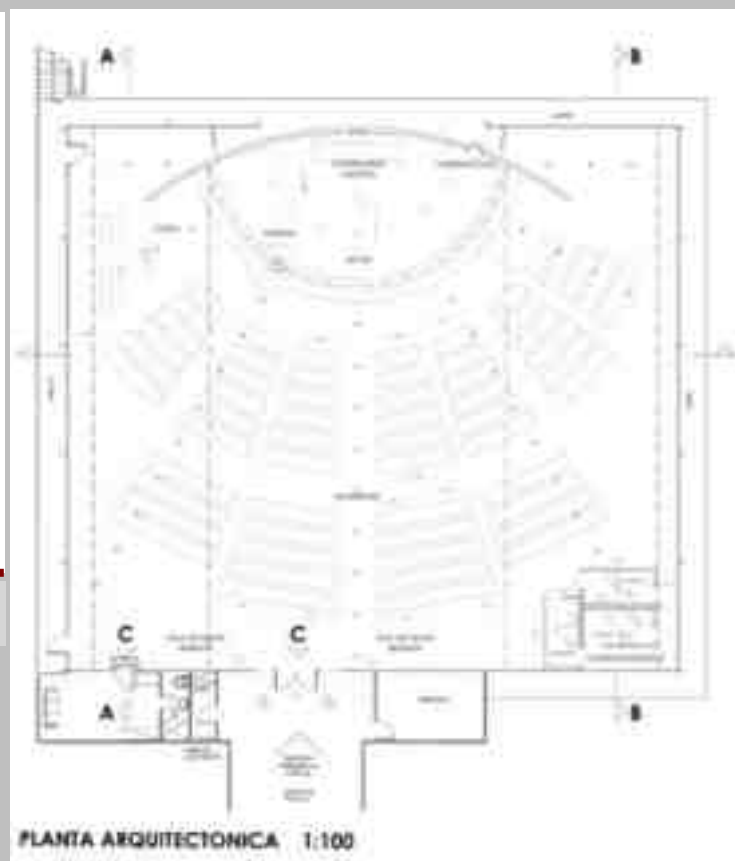

PLANTA ARQUITECTONICA 1:100

IL PROGETTO

LA REALIZZAZIONE



2017 - 2019

Committenza: Collegio Internazionale del Gesù, Roma

Oggetto dell'incarico: Progettazione dell'adeguamento liturgico della cappella privata del Collegio e progettazione degli arredi.


Affidamento incarico: ottobre 2017 - Conclusione opere: aprile 2019




LO STATO DI FATTO



LA REALIZZAZIONE

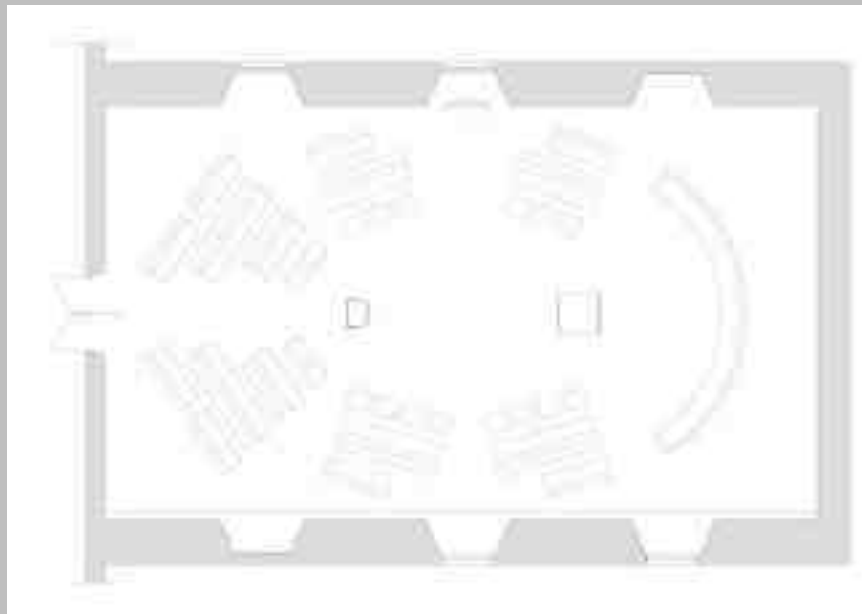

IL PROGETTO

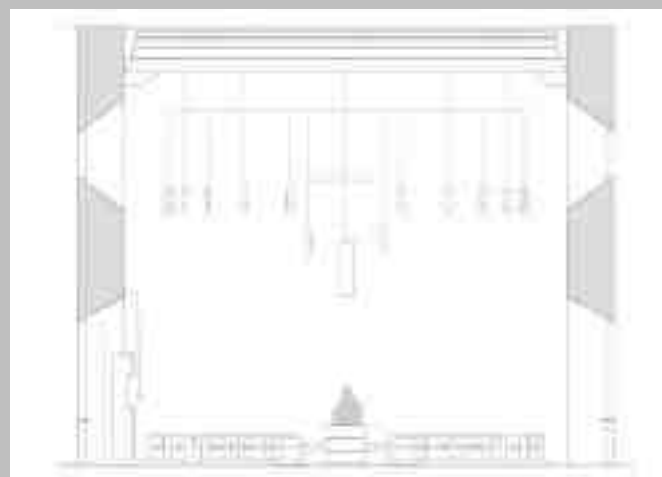

2017 - 2018

Committenza: Fondazione Maria Assunta in Cielo, via San Biagio 102, Pistoia

Oggetto dell'incarico: Progettazione dell'adeguamento liturgico della chiesa e progettazione degli arredi.

Affidamento incarico: ottobre 2017 - Conclusione opere: giugno 2018



LO STATO DI FATTO



LA REALIZZAZIONE



IL PROGETTO



2020 - in corso	Committenza: Parrocchia S. Agostino, Largo don Uva n. 9, Bisceglie (BA)
	Oggetto dell'incarico: Progettazione dell'adeguamento liturgico dell'area presbiteriale e del battistero della chiesa di S. Agostino di Bisceglie (BA) e progettazione degli arredi liturgici
	Affidamento incarico: aprile 2020
2019 - 2020	Committenza: Monastero di S. Teresa, Via Firenze n. 30, Savona
	Oggetto dell'incarico: Progettazione preliminare, definitiva, esecutiva e Direzione Lavori dell'adeguamento liturgico dell'area presbiteriale della cappella del monastero e progettazione degli arredi liturgici
	Affidamento incarico: settembre 2019
2019 - 2020	Committenza: Opera Salesiana Testaccio, Roma
	Oggetto dell'incarico: Progettazione e Direzione Lavori per l'adeguamento liturgico della cappella privata e progettazione degli arredi liturgici
	Affidamento incarico: novembre 2019
2019 - 2021	Committenza: Parrocchia S. Giorgio Martire, Caselette (TO)
	Oggetto dell'incarico: Progettazione preliminare definitiva, esecutiva del restauro e del recupero dei piloni votivi della via Crucis del Santuario di S. Abaco di Caselette (TO)
	Affidamento incarico: ottobre 2019
2019 - in corso	Committenza: Cattedrale Maria Assunta in Cielo, Belgrado (Serbia)
	Oggetto dell'incarico: Progettazione di ristrutturazione ed adeguamento liturgico della Chiesa cattedrale Maria Assunta in Cielo e progettazione degli arredi liturgici
	Affidamento incarico: settembre 2019
2019	Committenza: Ospedale Civile S.S. Annunziata, via Ospedale n. 9, Savigliano (CN)
	Oggetto dell'incarico: Progettazione preliminare, definitiva, esecutiva dell'adeguamento liturgico della cappella dell'ospedale e progettazione e realizzazione degli arredi liturgici
	Affidamento incarico: gennaio 2019 – Conclusione opere: ottobre 2019
2019 - in corso	Committenza: Parrocchia Nostra Signora delle Grazie, via don Occhioni n. 2, Palau (SS)
	Oggetto dell'incarico: Progettazione preliminare definitiva, esecutiva, Direzione Lavori per la riqualificazione ed adeguamento liturgico della Chiesa di Nostra Signora delle Grazie e progettazione degli arredi liturgici
	Affidamento incarico: gennaio 2019
2018 - 2019	Committenza: Seminario Vescovile, Via Cairoli n. 20, Mantova
	Oggetto dell'incarico: Analisi dell'adeguamento liturgico della cappella inferiore del Seminario di Mantova
	Affidamento incarico: settembre 2018 – Conclusione prestazione: gennaio 2019


2018 - 2020	Committenza: Parrocchia S. Giacomo Maggiore, via don Bertolino n. 9, Beinasco (TO)
	Oggetto dell'incarico: Progetto di fattibilità per la ristrutturazione per uso conferenze e polifunzioni dell'ex cinema «Bertolino» di Beinasco
	Affidamento incarico: luglio 2018 - Prestazione conclusa: aprile 2020
2018 - 2019	Committenza: Privata
	Oggetto dell'incarico: Rilievo geometrico-architettonico e plano- altimetrico, Progettazione preliminare architettonica e verifica preliminare strutturale inerente la ristrutturazione ed recupero dell'Immobilabile" costituito da cascinale e terreno, sito nel Comune Monforte d'Alba, Località San Giuseppe
	Affidamento incarico: aprile 2018 - Prestazione conclusa: gennaio 2019
2018 - 2021	Committenza: Parrocchia Santa Maria delle Grazie, via Campanile 7, San Donà del Piave (TV)
	Oggetto dell'incarico: Progetto preliminare, definitivo, esecutivo e Direzione Lavori dell'adeguamento liturgico ed iconografico e risanamento conservativo della cappella eucaristica e feriale del Duomo di San Donà del Piave. Progetto degli arredi liturgici
	Progetto preliminare, definitivo, esecutivo e Direzione Lavori dell'adeguamento liturgico ed iconografico dell'area presbiteriale del Duomo di san Donà del Piave. Progetto degli arredi liturgici
	Affidamento incarico: luglio 2018
2018 - in corso	Committenza: Parrocchia San Benedetto Abate, via Roma 118, Scorzè (VE)
	Oggetto dell'incarico: Progetto preliminare, definitivo, esecutivo e Direzione Lavori dell'adeguamento liturgico ed iconografico della cappella eucaristica della chiesa di San Benedetto Abate di Scorzè. Progetto degli arredi liturgici.
	Affidamento incarico: luglio 2018 -
2018 - 2021	Committenza: Parrocchia Santa Maria Maddalena, via Venozzi 4, Volpago del Montello (TV)
	Oggetto dell'incarico: Progetto preliminare, definitivo, esecutivo della nuova sistemazione del battistero della chiesa di S. Maria Maddalena
	Affidamento incarico: luglio 2018
2018 - 2021	Committenza: Parrocchia Sant' Andrea apostolo, via Cal trevigiana 2, loc. Venegazzù, Volpago del Montello (TV)
	Oggetto dell'incarico: Progetto preliminare, definitivo, esecutivo del nuovo apparato iconografico del battistero della chiesa di S. Andrea
	Affidamento incarico: luglio 2018
2017 - in corso	Committenza: Opera Romana per La Preservazione della Fede e la Provvista di Nuove Chiese in Roma, Piazza S. Giovanni in Laterano 6 a, Roma
	Oggetto dell'incarico: Progettazione architettonica preliminare, definitiva, esecutiva del nuovo complesso parrocchiale e della chiesa dedicati a San Giovanni Nepomuceno Neumann, siti nel comune di Roma, località Montespaccato
	Affidamento incarico: maggio 2017
2017 - in corso	Committenza: Opera Romana per La Preservazione della Fede e la Provvista di Nuove Chiese in Roma, Piazza S. Giovanni in Laterano 6 a, Roma
	Oggetto dell'incarico: Progettazione preliminare, definitiva, esecutiva delle opere strutturali inerenti il nuovo complesso parrocchiale e la chiesa dedicati a San Giovanni Nepomuceno Neumann, siti nel comune di Roma, località Montespaccato
	Affidamento incarico: maggio 2017

2015 - 2018

Committenza: Santuario Beata Vergine Madonna dei Fiori - Viale Madonna dei Fiori n. 93 - Bra (CN)

Oggetto dell'incarico: Progettazione preliminare, definitiva, esecutiva, direzione lavori, coordinamento della sicurezza in fase di progettazione ed esecuzione per "Il nuovo volto del Santuario della Madonna dei Fiori" con sistemazione del pronao mediante opere musive e portale in bronzo.


Affidamento incarico: luglio 2015

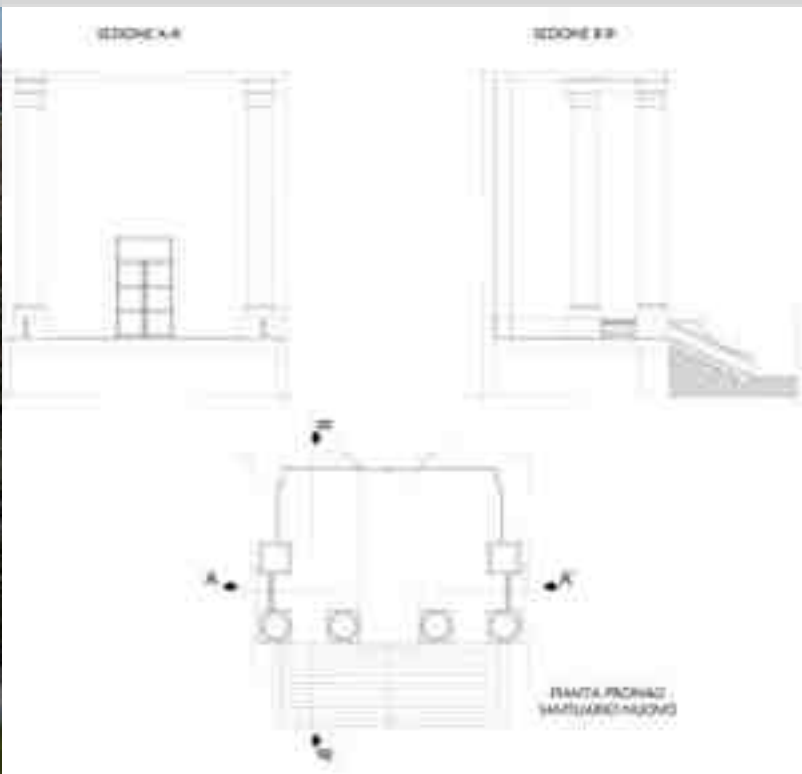

IL PROGETTO



LA REALIZZAZIONE

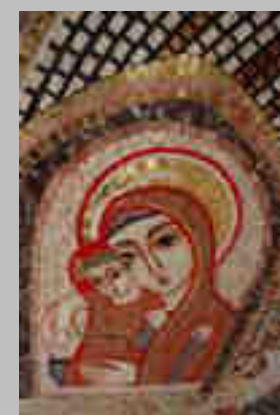

2016 – 2021

Committenza: Società GIAN-CLOT – via Crimea n. 10 - Torino

Oggetto dell'incarico: Progettazione preliminare, definitiva e direzione lavori per le opere architettoniche e strutturali per la realizzazione di nuova copertura e cerchiaggio strutturale, restauro e risanamento delle facciate del fabbricato storico sito in Torino, via Crimea n. 10

Data affidamento incarico: marzo 2016



STATO DI FATTO



FOTOINSERIMENTO DI PROGETTO


LO STATO DI FATTO ED IL PROGETTO

2016

Committenza: Banca di Credito Cooperativo di Cherasco

Oggetto dell'incarico: Progettazione esecutiva e direzione lavori per la realizzazione di nuovi uffici per la sede sita in Torino, via Santa Teresa n. 12

Affidamento incarico: settembre 2016

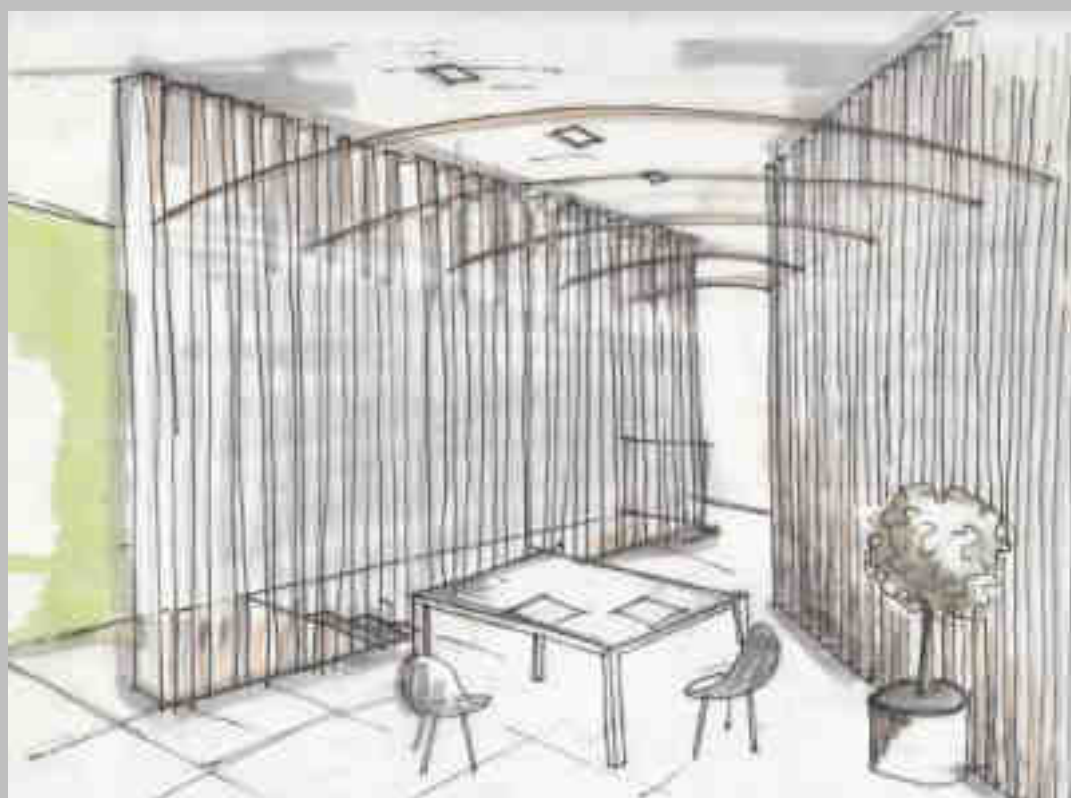

2014

Committenza: Banca di Credito Cooperativo di Cherasco

Oggetto dell'incarico: Proposta per la realizzazione di nuova sede in Racconigi (CN)

2017 - in corso	<p>Committenza: Città di Fossano (CN)</p> <p>Oggetto dell'incarico: Collaudo strutturale in corso d'opera e finale relativo all'asse viario via Circonvallazione via Marene, pista ciclopedonale e sistemazione via Torino, via Frascaea</p> <p>Affidamento incarico: aprile 2017</p>
2017 - 2019	<p>Committenza: Privata</p> <p>Oggetto dell'incarico: Rilievo architettonico, progetto preliminare ed esecutivo con presentazione delle pratiche municipali, direzione lavori, coordinamento della sicurezza in fase di progettazione ed in fase di esecuzione del complesso abitativo sito in via S. Ulderico n. 62, Ivrea</p> <p>Affidamento incarico: luglio 2017 - Prestazione conclusa: gennaio 2019</p>
2016 - 2019	<p>Committenza: Parrocchia S. S. Pietro e Paolo – Mostar</p> <p>Oggetto dell'incarico: Progettazione esecutiva dell'aula liturgica e dei relativi arredi</p> <p>Affidamento incarico: dicembre 2016 – Prestazione conclusa: maggio 2019</p>
2016 - in corso	<p>Committenza: Privata</p> <p>Oggetto dell'incarico: Progettazione esecutiva e Direzione Lavori degli interventi di riabilitazione strutturale del Castello di Olevano Lomellina (PV)</p> <p>Affidamento formale incarico: aprile 2018</p>
2016 - in corso	<p>Committenza: Parrocchia Santi XII Apostoli – piazza Santi Apostoli - Roma</p> <p>Oggetto dell'incarico: Progettazione preliminare, definitiva ed esecutiva dell'adeguamento della Basilica dei Santi XII Apostoli in Roma</p> <p>Affidamento incarico: dicembre 2016</p>
2016	<p>Committenza: Privata</p> <p>Oggetto dell'incarico: Studio di fattibilità e progettazione architettonica preliminare per la ristrutturazione di due cascinali siti in Cherasco (CN), via Conti Petitti</p> <p>Affidamento incarico: maggio 2016 – Prestazione conclusa: dicembre 2016</p>
2015	<p>Committenza: Privata</p> <p>Oggetto dell'incarico: Progettazione preliminare, definitiva, esecutiva, Direzione Lavori per la fusione e la ristrutturazione di due unità abitative site a Savigliano (CN), via Prati n. 13</p> <p>Affidamento incarico: febbraio 2015 – Opere concluse: dicembre 2015</p>
2015	<p>Committenza: Città di Fossano</p> <p>Oggetto dell'incarico: Studio di fattibilità, progettazione preliminare inerente le opere necessarie per l'ottenimento dell'idoneità statica e verifica dei livelli di sicurezza sismica del complesso delle scuole «Primo Levi»</p> <p>Affidamento incarico: marzo 2015</p>
2014 - 2015	<p>Committenza: Privata</p> <p>Oggetto dell'incarico: Progettazione, preliminare, definitiva, esecutiva, Direzione Lavori per le opere di risanamento di unità immobiliare sita in Bra (CN), via Venosta n. 10 G</p> <p>Affidamento incarico: luglio 2014 – Opere concluse: dicembre 2015</p>

2012 - 2017

Committenza: Parrocchia di S. Antonino Martire – Vicolo S. Antonino n. 3 - Bra (CN)

Oggetto dell'incarico: Progettazione preliminare, definitiva, esecutiva, direzione lavori, coordinamento della sicurezza in fase di progettazione ed esecuzione inerente il restauro conservativo e l'adeguamento liturgico della parrocchia di S. Antonino Martire di Bra. N. 3 lotti di intervento

Affidamento incarico: aprile 2012



**IL RESTAURO CONSERVATIVO DELLA FACCIATA
DIPINTO DI S. ANTONINO (2017)**



L'area presbiteriale prima degli interventi



IL RESTAURO CONSERVATIVO DEL BATTISTERO (2013-2014)



L'ADEGUAMENTO LITURGICO DELL'AREA PRESBITERIALE (2015-2016)



2014 - 2016

Committenza: Città di Cherasco (CN)

Oggetto dell'incarico: Progettazione esecutiva, Direzione Lavori e Coordinamento della sicurezza in fase di esecuzione per la riqualificazione dell'edificio polifunzionale di Cherasco, frazione Roreto.

Affidamento incarico: marzo 2014



LO STATO DI FATTO



OPERE ULTIME

Dopo l'UNESCO, «io agisco!» premiazione 2016

Categoria Recupero e valorizzazione

Ristrutturazione Centro Polifunzionale in frazione Roreto Comune di Cherasco (CN)

L'edificio, punto di riferimento per i cittadini e sede della biblioteca civica e di diverse associazioni, è stato ristrutturato con grande attenzione alla parte funzionale e di contenimento energetico, così come alla parte estetica. Un esempio di come, attenendosi alle tradizioni e con un uso del colore semplice ed efficace, un edificio possa cambiare radicalmente aspetto migliorando la qualità della percezione visiva.

2014 - 2016

Committenza: Parrocchia di S. Giorgio Martire - Caselette (TO)

Oggetto dell'incarico: Progettazione preliminare, definitiva, esecutiva, direzione lavori per il consolidamento strutturale del complesso ed il restauro conservativo delle facciate del Santuario di S. Abaco di Caselette

Affidamento incarico: dicembre 2014



LO STATO DI FATTO

I SAGGI STRATIGRAFICI ED I RESTAURI



IL CERCHIAGGIO CON FIBRE AL CARBONIO




OPERE ULTIME

2011 - 2015


Committenza: Parrocchia dei Santi Agostino e Monica in Casciago - Comunità S. Eusebio - Via Dell'Acqua n. 6 - Casciago (VA)

Oggetto dell'incarico: Progettazione preliminare, definitiva, esecutiva, direzione lavori, coordinamento della sicurezza in fase di progettazione ed esecuzione inerente l'adeguamento liturgico della chiesa dei Santi Agostino e Monica in Casciago (VA) per la realizzazione del nuovo Battistero

Data affidamento incarico: aprile 2011

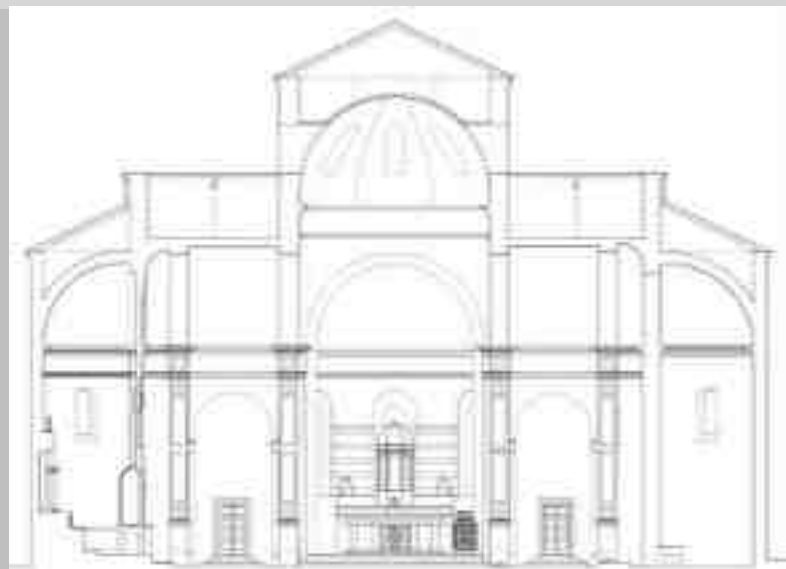

IL PROGETTO

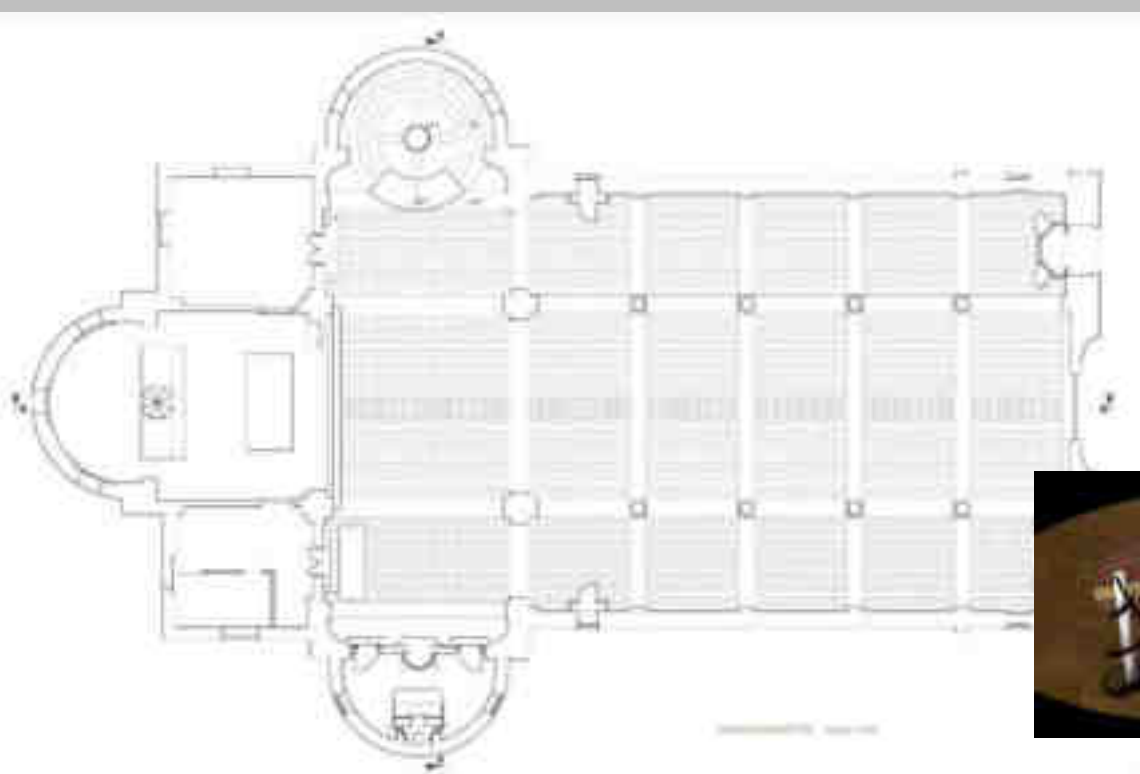

LA REALIZZAZIONE

2008 - 2011 (lotto I)

Committenza: Azienda Agricola Mustela - Via Cappelletto n. 56 – Trezzo Tinella (CN)

2015 - 2017 (lotto II)

Oggetto dell'incarico: Progettazione preliminare, definitiva, esecutiva, direzione lavori, coordinamento della sicurezza in fase di progettazione ed esecuzione per la realizzazione di nuovo fabbricato ad uso cantina enologica per l'Azienda Agricola Mustela (lotto I) e per il successivo ampliamento con struttura turistico-ricettiva ad essa annessa (lotto II)

Data affidamento incarico: settembre 2008 (lotto I) - luglio 2015 (lotto II)



IL PROGETTO



LA REALIZZAZIONE

2013 – 2014

Committenza: Città di Cherasco (CN)

Oggetto dell'incarico: Studio di fattibilità e progetto preliminare per i lavori di sistemazione della piazza delle scuole di Roreto di Cherasco (CN)

Affidamento incarico: agosto 2013




IL PROGETTO

2014 - 2015

Committenza: Privata

Oggetto dell'incarico: Studio di interni su misura di residenza privata sita in Formigine (MO)

Affidamento incarico: luglio 2014

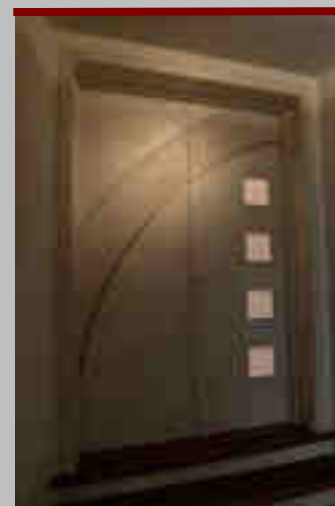

LA REALIZZAZIONE

IL PROGETTO

2010 - 2014

Committenza: Privata

Oggetto dell'incarico: Progettazione preliminare, definitiva, esecutiva, direzione lavori, coordinamento della sicurezza in fase di progettazione ed esecuzione inerenti il recupero funzionale di palazzotto d'epoca residenziale sito in Savigliano (CN) .

Affidamento incarico: gennaio 2010



LO STATO DI FATTO

LE REALIZZAZIONI

2011 - 2012	Committenza: Ago Energia s.r.l., via Cristoforo Colombo n. 14, Torino Oggetto dell'incarico: Progettazione preliminare, definitiva, esecutiva, direzione lavori delle opere strutturali inerenti la realizzazione della centrale di cogenerazione in località Macchiaverde, Santa Luce (PI) Affidamento incarico con altri professionisti: febbraio 2011
2010 - 2011	Committenza: FIDAS di Bra Oggetto dell'incarico: Progettazione preliminare, definitiva, esecutiva, direzione lavori, coordinamento della sicurezza in fase di progettazione ed esecuzione inerente il recupero funzionale della nuova sede FIDAS di Bra Affidamento incarico: maggio 2010
2009 - 2010	Committenza: Privata Oggetto dell'incarico: Progettazione esecutiva delle opere strutturali della passerella dei pellegrini e del soppalco a sostegno della teca contenente il Sacro lino all'interno della Cattedrale di San Giovanni Battista di Torino per 'l'Ostensione della Sacra Sindone 2010 Affidamento incarico: luglio 2009
2008 - 2010	Committenza: Parrocchia di S. Pietro in Vincoli - Villar San Costanzo (CN) Oggetto dell'incarico: Progettazione esecutiva e Direzione Lavori delle pere di restauro strutturale della chiesa di S. Pietro in Vincoli di Villar San Costanzo Affidamento incarico: gennaio 2008
2008 - 2009	Committenza: Privata Oggetto dell'incarico: Progettazione esecutiva e Direzione Lavori di restauro conservativo di tomba liberty sita nel cimitero di Bra Affidamento incarico: giugno 2008
2008 - 2010	Committenza: Privata Oggetto dell'incarico: Progettazione architettonica preliminare, definitiva, esecutiva per la realizzazione della nuova sede del ristorante «Il Bisogno» di Rivoli (TO) Affidamento incarico: gennaio 2008
2007 - 2009	Committenza: FATA EPC – Strada Statale n. 24 Km 12 – Pianezza (TO) Oggetto dell'incarico: Progettazione definitiva, esecutiva, direzione lavori per la realizzazione di struttura in acciaio di Repowering del 2° gruppo termoelettrico in ciclo combinato della centrale termoelettrica di Moncalieri (TO) –Valutazione in zona sismica 4 Affidamento incarico con altri professionisti: maggio 2007
2007 - 2008	Committenza: I.S.E.I. S.r.l. - Via Casoria n.14 - Roma Oggetto dell'incarico: Progettazione definitiva, esecutiva, Realizzazione di nuova copertura in acciaio per posa pannelli fotovoltaici di potenza complessiva 47Kw in Via Passo Lombardo 257-259 Roma-Municipio X - Valutazione in zona sismica 3 Affidamento incarico: luglio 2007
2004 - 2005	Committenza: Accademia delle Scienze di Torino- Via M. Vittoria n. 3 - Torino Oggetto dell'incarico: Progettazione definitiva, esecutiva per il restauro strutturale e la rifunzionalizzazione della sede dell'Accademia delle Scienze di Torino Affidamento incarico con altri professionisti: settembre 2004

2009 - 2013

Committenza: Privata

Oggetto dell'incarico: Progettazione preliminare, definitiva, esecutiva, direzione lavori, coordinamento della sicurezza in fase di progettazione ed esecuzione inerenti il restauro conservativo ed il recupero funzionale del complesso "Cascina Barge" sito in Monasterolo di Savigliano (CN)

Contabilità secondo modalità LLPP per fabbricati vincolati e richiesta contributi ministeriali D.Lvo 42/2004

Affidamento incarico: ottobre 2009



LO STATO DI FATTO

DOPO GLI INTERVENTI

2008 - 2009

Committenza: Ministero degli Affari Esteri – Piazzale della Farnesina n . 1 - Roma

Oggetto dell'incarico: Progettazione esecutiva ed esecuzione dei lavori di restauro delle facciate della Residenza dell'Ambasciatore d'Italia in l'Aja – Paesi Bassi (appalto integrato)

Affidamento incarico: gennaio 2009



GLI INTERVENTI



2008 -2009

Committenza: Associazione Culturale Marcovaldo - Via Cappuccini n. 29 - Caraglio (CN)

Oggetto dell'incarico: Progettazione definitiva, esecutiva e Direzione lavori per le opere di consolidamento e realizzazione di passerella e nuova copertura per il recupero dell'ala est del "Castello del Roccolo di Busca"

Affidamento incarico: giugno 2008






LE REALIZZAZIONI

2007-2008 (lotto III)

Committenza: I.F.S.E. Italian Food Style Education presso Castello di Piobesi T.se- Via Gorizia -Piobesi T.se (TO)- Piobesi T.se (TO) (lotto III)

Oggetto dell'incarico: Progettazione definitiva, esecutiva, direzione lavori per il restauro, il consolidamento ed il recupero funzionale del piano primo e secondo del Castello Comunale per l'inserimento di nuovo centro educativo di cucina salutistica e struttura ricettiva Opere parzialmente finanziate in ambito L.R. n. 4 del 24.01.2000 – Interventi regionali per lo sviluppo, la rivitalizzazione ed il miglioramento qualitativo di territori turistici., Lotto III

Affidamento incarico con altri professionisti: novembre 2007

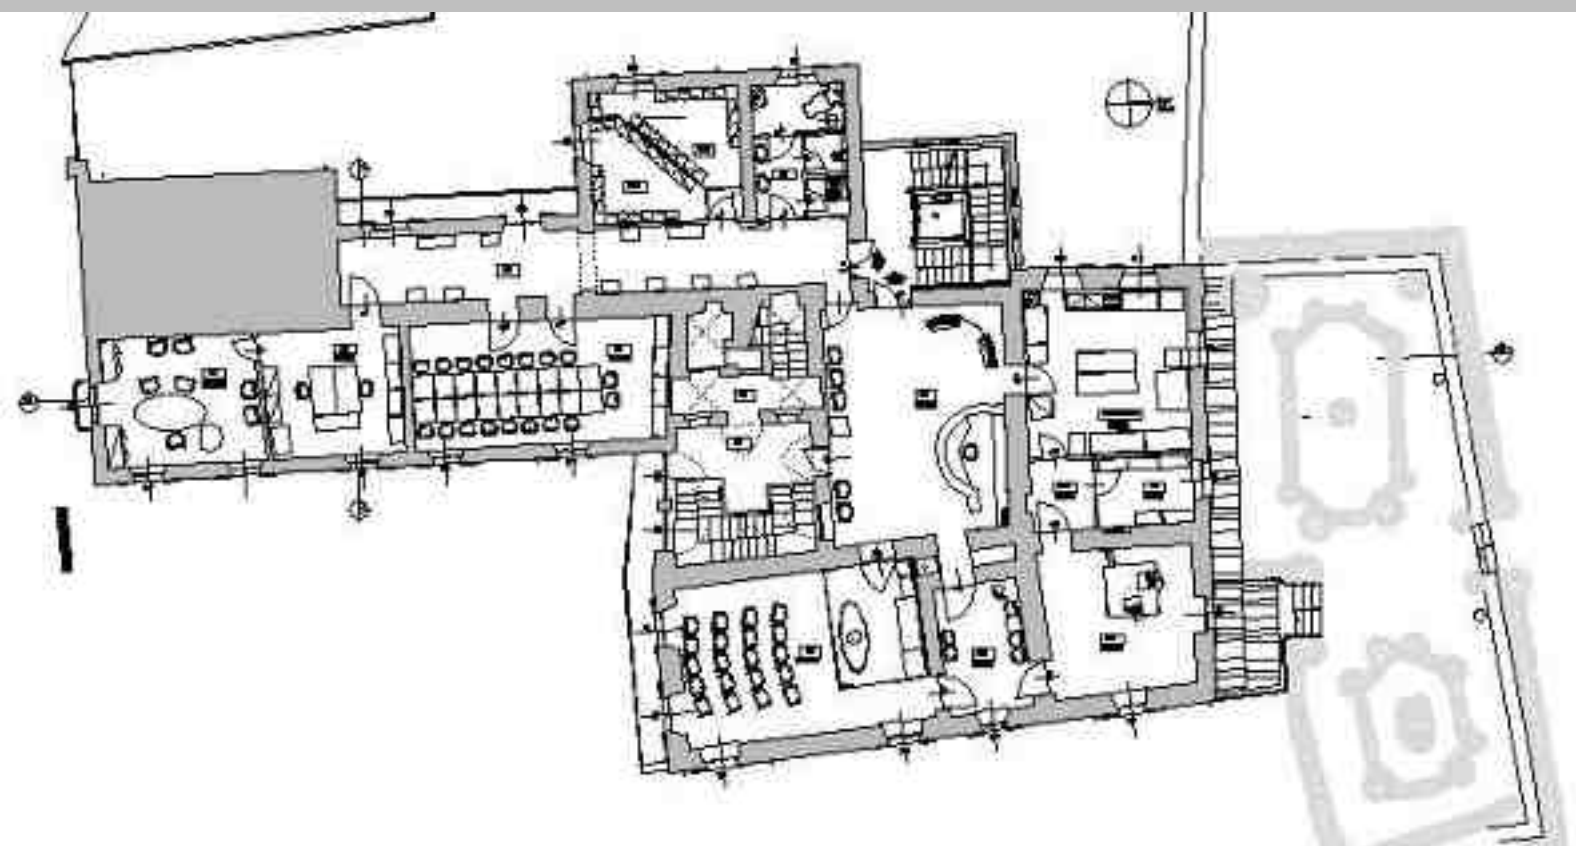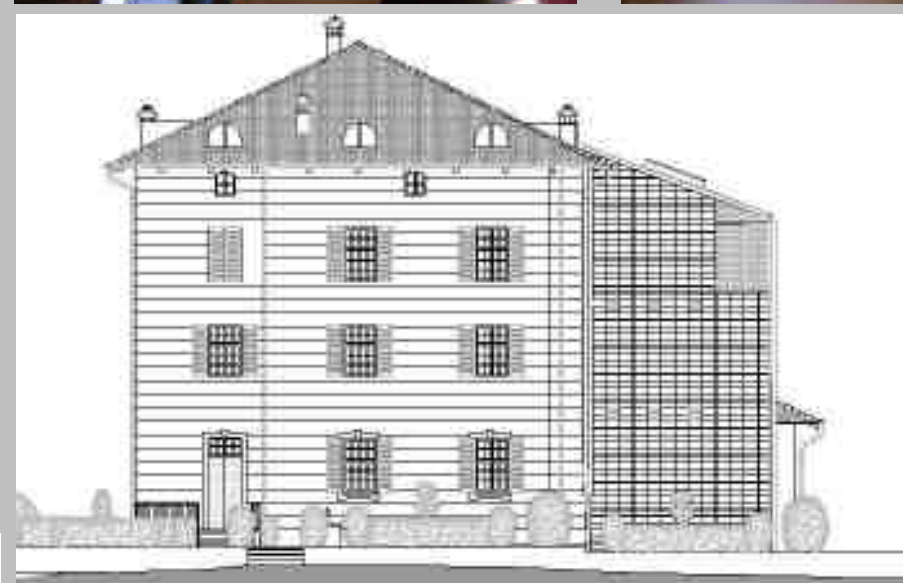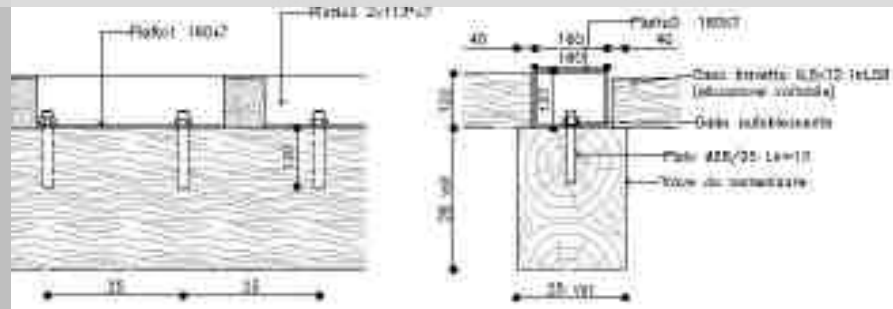

DAL PROGETTO ALLA REALIZZAZIONE

2005-2009

Committenza: Almo Collegio Capranica – Piazza Capranica n. 98 - Roma

Oggetto dell'incarico: Progettazione definitiva, esecutiva, direzione lavori per opere di riabilitazione strutturale ed i restauri per il recupero e la rifunzionalizzazione della Torre quattrocentesca del Palazzo Capranica sito in Roma, piazza Capranica n. 98

Affidamento incarico: ottobre 2005



LE OPERE DI CONSOLIDAMENTO ED I RESTAURI

2004-2006

Committenza: San Cassiano Village S.r.l. - Località San Cassiano n. 4 -Alba (CN)

Oggetto dell'incarico: Progettazione preliminare, definitiva, esecutiva, direzione lavori per le opere di consolidamento e strutturali necessarie alla realizzazione del Piano di Recupero "Cascina San Cassiano" in Alba (CN) -"Struttura ricettiva alberghiera"

Affidamento incarico: maggio 2004




DAL RILIEVO ALLA REALIZZAZIONE

2003-2005 (lotti I e II)

Committenza: Comune di Piobesi T.se - Corso Italia n. 9 - Piobesi T.se (TO) (lotti I e II)

Oggetto dell'incarico: Progettazione preliminare, definitiva, esecutiva, direzione lavori per il recupero e riutilizzo del Castello Comunale di Piobesi T.se (TO) e la risistemazione di Piazza Vittorio Veneto, Lotto I e Lotto II

Affidamento incarico con altri professionisti: maggio 2003

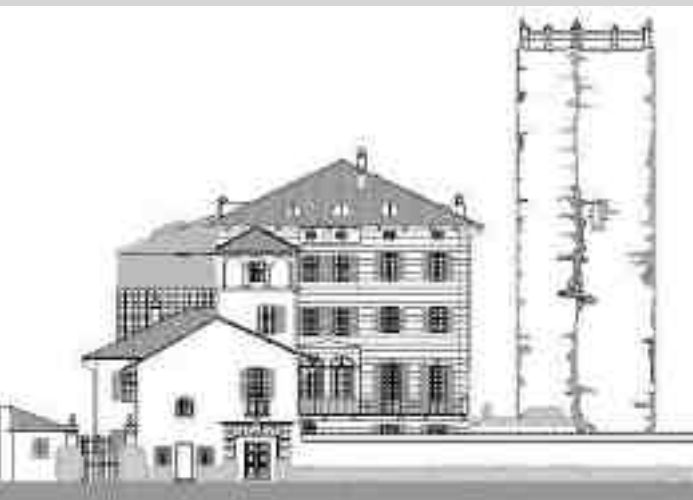


DAL PROGETTO ALLA REALIZZAZIONE

2001-2005 (lotto I)
2006-2009 (lotto II)

Committenza: privata

Oggetto dell'incarico: Progettazione preliminare, definitiva, esecutiva, direzione lavori, per il consolidamento, il restauro conservativo ED IL RECUPERO funzionale del Castello di Ozegna (TO). Lotto I e Lotto II
Affidamento incarico con altri professionisti: ottobre 2001

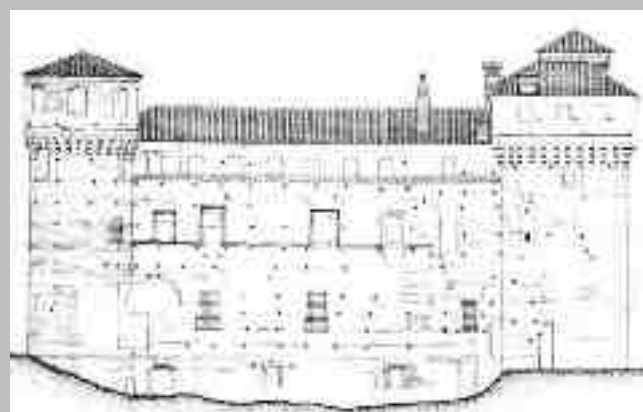

LO STATO DI FATTO

LA REALIZZAZIONE

2004 - 2008	Committenza: Parrocchia Maria Vergine Assunta di Cervere - Piazza Umberto n. 4 - Cervere (CN)
	Oggetto dell'incarico: Progettazione definitiva, esecutiva, direzione lavori per le opere di consolidamento per il recupero e restauro di Palazzo Botta, ad uso oratorio, aule catechistiche e sala polivalente
	Affidamento incarico: luglio 2004
2004 - 2006	Committenza: Immobiliare Tre S.n.c. - Località San Cassiano n. 4 - Alba (CN)
	Oggetto dell'incarico: Progettazione definitiva, esecutiva, direzione lavori opere di restauro strutturale per il recupero di edificio esistente sito in La Morra (CN), Piazza Belvedere
	Affidamento incarico: dicembre 2004
2004 - 2006	Committenza: Immobiliare Tre S.n.c. - Località San Cassiano n. 4 - Alba (CN)
	Oggetto dell'incarico: Progettazione definitiva, esecutiva, direzione lavori per le opere di restauro strutturale per il recupero di Palazzo GWG sito in La Morra (CN), Via XX Settembre.
	Affidamento incarico: dicembre 2004
2003 - 2005	Committenza: Politecnico di Torino - Corso Duca degli Abruzzi n. 24 - Torino
	Oggetto dell'incarico: Rilievi ed indagini conoscitive finalizzati all'esecuzione delle verifiche statiche dell'edificio Collegio dei Nobili - Palazzo Accademia delle Scienze - Manica su Via Maria Vittoria, sede dell'Accademia delle Scienze
	Affidamento incarico: febbraio 2003
2003 - 2004	Committenza: ATC Projec.to s.r.l. di Torino - Corso Dante n. 14 - Torino
	Oggetto dell'incarico: Progettazione preliminare architettonica e strutturale preliminare per il recupero e la rifunzionalizzazione dell'ex Albergo di Virtù del Castellamonte, sito in Torino, P.zza Carlo Emanuele II
	Affidamento incarico: dicembre 2003
2002 - 2004	Committenza: Consulta per la valorizzazione dei beni artistici e culturali di Fossano, Via Roma n. 122, Fossano (CN)
	Oggetto dell'incarico: Progettazione definitiva, esecutiva, direzione lavori per il restauro ed il consolidamento del muraglione di cinta del Castello degli Acaja di Fossano (CN)
	Affidamento incarico: marzo 2002
2002	Committenza: Comune di Legnano (MI)
	Oggetto dell'incarico: Progettazione esecutiva e direzione lavori delle opere di restauro strutturale del Castello Visconteo di Legnano (MI)
	Affidamento incarico: febbraio 2002
1998	Committenza: Regione Piemonte
	Oggetto dell'incarico: Progettazione definitiva, esecutiva e direzione lavori delle opere di riabilitazione strutturale degli elementi in aggetto della facciata Juvarriana di Palazzo Madama di Torino
	Scienze di Torino
	Affidamento incarico: febbraio 1998

ALCUNE PUBBLICAZIONI

Antonino F.P. *Giustizia e Misericordia*, in Atti del Convegno "Dike", centro Cicogne Racconigi, giugno 2014

Antonino F.P. *La bellezza dell'icona, imago Dei, la Scrittura si fa Immagine*, in Atti del Convegno "la Bellezza", centro Cicogne Racconigi, giugno 2013

Antonino F.P. Zorogniotti D., *La possibile genesi geometrico—strutturale della Cattedrale* medievale in: Le indagini e gli studi eseguiti sulle strutture del Campanile e del Duomo, Ufficio dei BB CB Ecclesiastici – Diocesi di Alba (ITA), Il cantiere strutturale del Duomo di Alba, 30 Novembre 2007, Alba, 2008

Antonino F.P. Zorogniotti D., *Possibile Geometric Genesis of a Medieval Cathedral* (Alba; Piedmont). International Journal of Architectural Heritage Conservation, Analysis and Restoration, Vol. 1- Issue 2, London: Taylor & Francis, 2007

Antonino F.P., *DIETRO LE QUINTE DI PALAZZO MADAMA "Consolidamento delle strutture sovrastanti i serramenti"* in CAPODOPERA N. 19 - Giugno 2007

Antonino F.P. Zorogniotti D., *Possibile Geometric Genesis of a Medieval Cathedral* (Alba; Piedmont, Italy), Proceedings of the 5th International Conference "Structural Analysis of Historical Constructions", MACMILLAN INDIA LTD (IND), 5th International Conference, new Delhi 6-8 November 2006, vol. 3, 2006

Antonino F.P. Zorogniotti D., *Indagini specialistiche sulle strutture lignee e Indagini sulle fondazioni e sulla natura dei terreni* (in cap. 4: L'analisi sul campo dell'edificio. L'acquisizione e la valutazione dei dati come fondamento del progetto di restauro e recupero funzionale), *Interventi di riabilitazione strutturali* (in cap. 5: Dalla progettazione alla realizzazione dell'intervento. Approccio metodologico e prassi operative) in: IL CASTELLO DI PIOBESI- cronache di un restauro, Savigliano, 2005.

Antonino F.P. Zorogniotti D., *Ancient Civic Palace of Saluzzo (CN) – Italy: Strngteningh works* in "Structural Studies, Repair and Maintenance" of Heritage Architecture VIII, Institute of Technology (GBR), STREMAH, 2003

Antonino F.P. Zorogniotti D., *Metodologie di indagini, il progetto di restauro, tipologie d'intervento nei manufatti antichi*, quaderni di studio per il Laboratorio di restauro architettonico, Politecnico di Torino - Facoltà di Architettura a.a. 2002- 2003

Antonino F.P., *Consolidamento delle strutture in aggetto della facciata Juarriana di Palazzo Madama in Torino* in Atti del XVII Congresso C.T.A., C.T.A., Napoli 3-7 ottobre 1999, vol. III

Zorogniotti D., *Finalizzazione all'Intervento di Restauro dell'Identificazione Strutturale di una Torre Campanaria*, 9° Convegno Nazionale di Ingegneria Sismica, Torino, settembre 1999

Antonino F.P. Zorogniotti D., *Ex Palazzo Comunale di Saluzzo* in Atti del 1° Campus post-universitario in diagnosi e terapia dei dissesti statici "SALVIAMO IL SALVABILE", 1-31 ottobre 1997, a cura di Giuseppe Tosti, Celid, Torino, 1998

Antonino F.P., *Il Laboratorio di Restauro Architettonico* in Periodico di Arti Figurative e Cultura - Porti di Magnin, n. 38, aprile 1998

Antonino F.P. Zorogniotti D., *Roccaverano - Chiesa di Maria SS. Annunziata* in: Ministero per i Beni Culturali e Ambientali (a cura di), Piemonte emergenza alluvione il tempo della ricostruzione, Vivalda Editori, Torino, 1997

Antonino F.P., *Via Po e piazza Vittorio Veneto* in: VINARDI M. G.; (a cura di), Danni di guerra a Torino - distruzione e ricostruzione dell'immagine nel centro della città, Celid, Torino, maggio 1997.

Antonino F.P., *Il castello di Ozegna: problemi di conservazione e restauro* in: VINARDI M. G.; RE, L. (a cura di), L'esistente e la continuità -15 tesi di laurea di Restauro Architettonico e Teoria del Restauro, Politecnico di Torino, dip. Casa-Città, Celid, 1995.

Zorogniotti D., *Analisi strutturale al calcolatore del comportamento della chiesa di S. Giovanni Battista in Farigliano - Cuneo* in Costruire in laterizio 48/95 Pag. 460/465, 1995

Zorogniotti D., *Algor Software Helps Renovate Historic Italian Church*, in Algor Design World , Julie 1995