



ELISA ENRIETTO
architetto

Via Gioberti 48
10128 • Torino

+39 347 29 06 807
P.Iva 11254090019

elisa.enrietto@gmail.com

WORKING / LIVING

48



studio e abitazione a Torino



architetti: E. Enrietto / R. Rolando

strutture: A. Manconi - Idea 011

48 • studio e abitazione


sito: centro di Torino

data: 2013-2015





dimensioni: 50 mq




cliente: privato




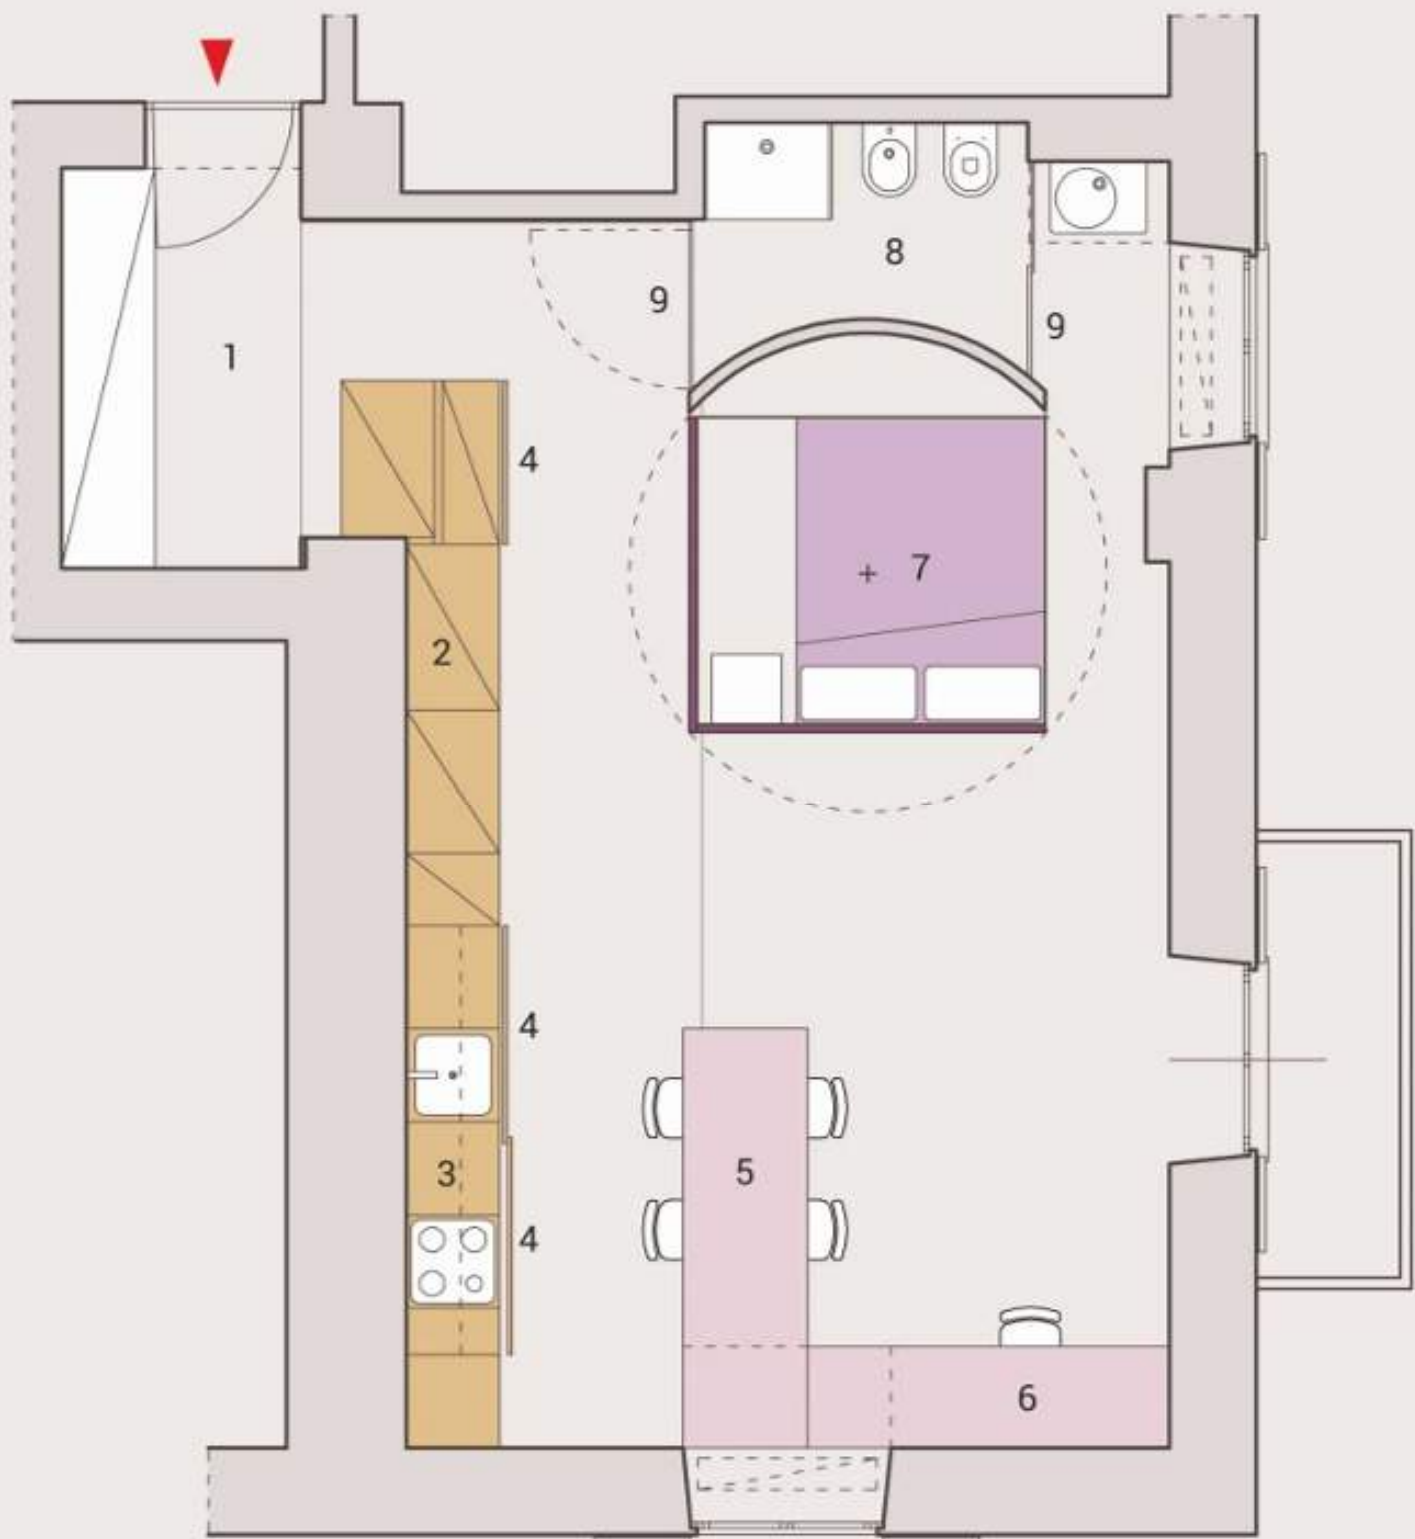



- | | | |
|-----------------------|------------------------------|-------------------|
| 1. ingresso | 4. pannelli mdf pantografato | 7. letto girevole |
| 2. armadi/ libreria | 5. zona pranzo | 8. bagno |
| 3. cucina a scomparsa | 6. studio | 9. vetri floreali |

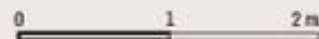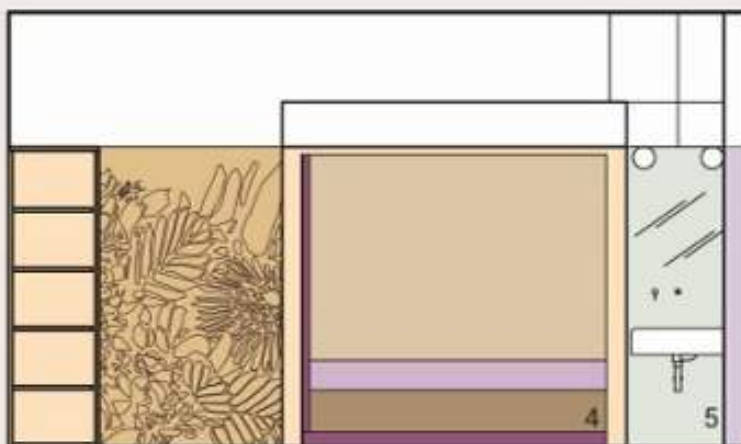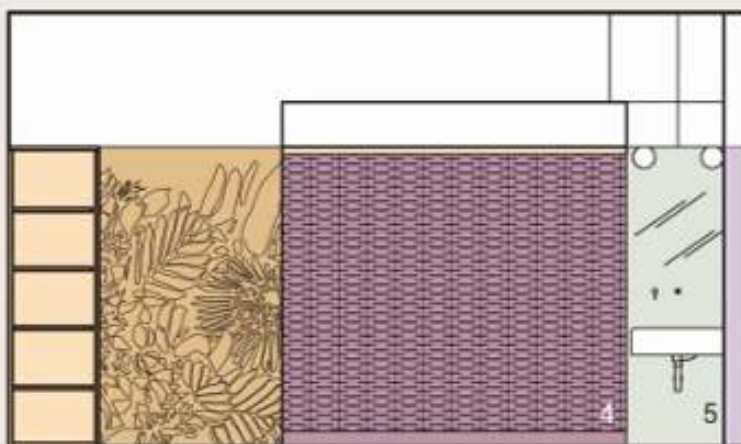
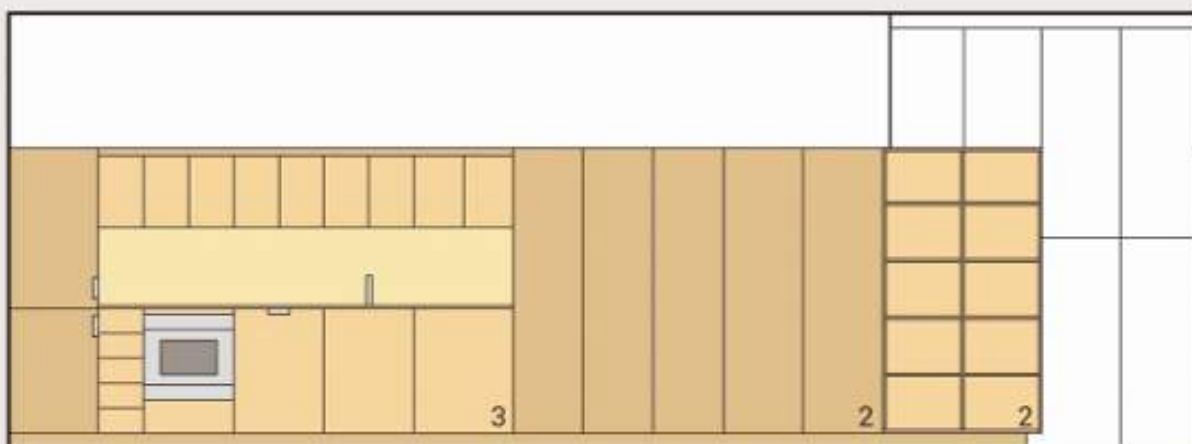


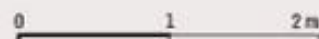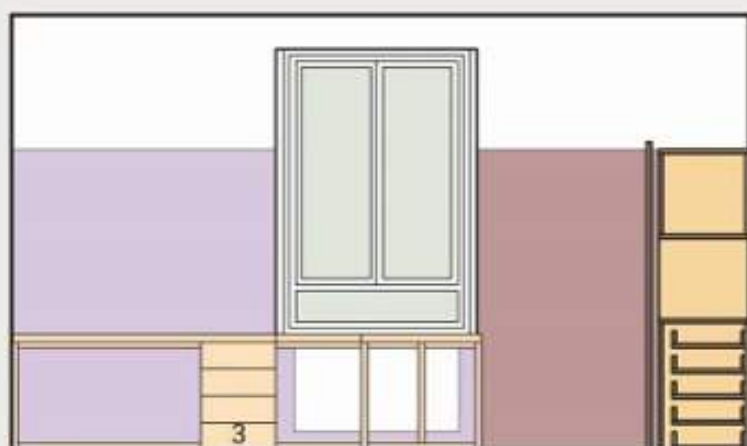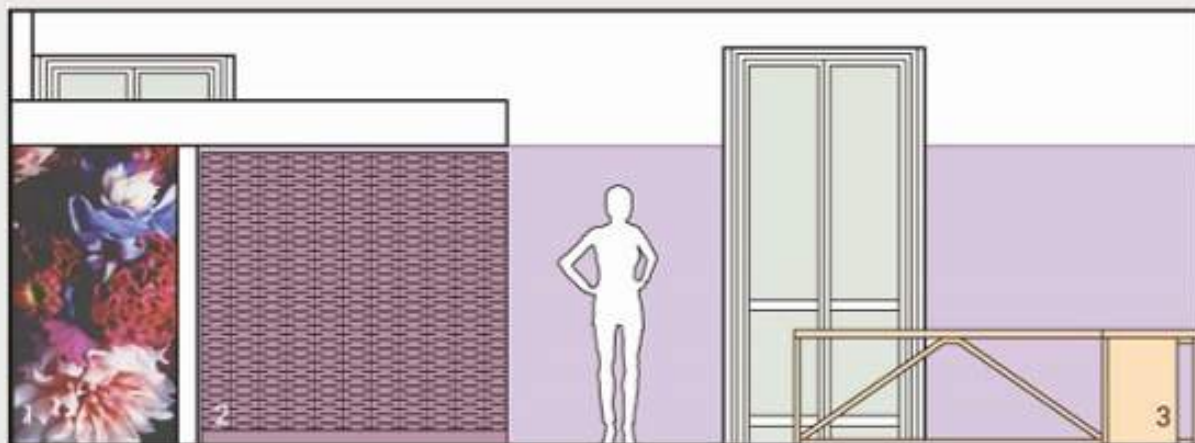

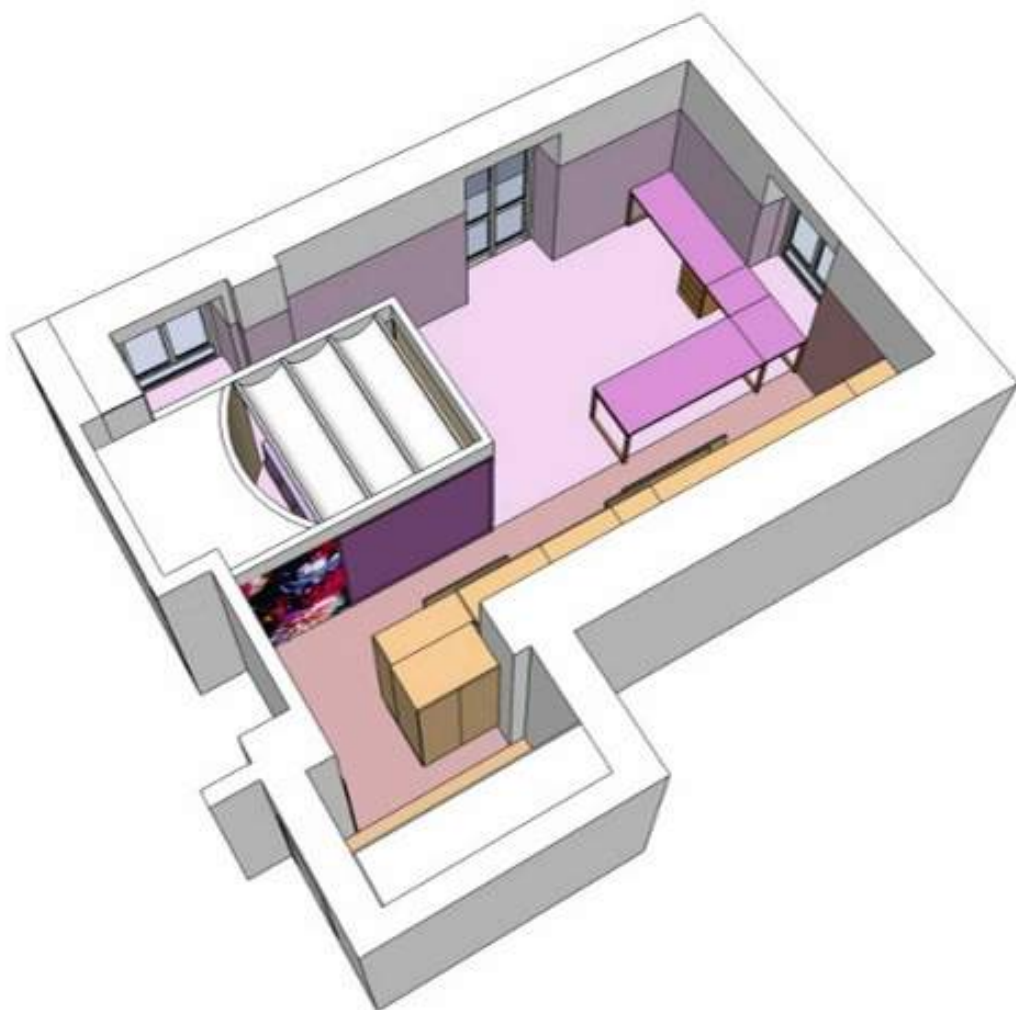

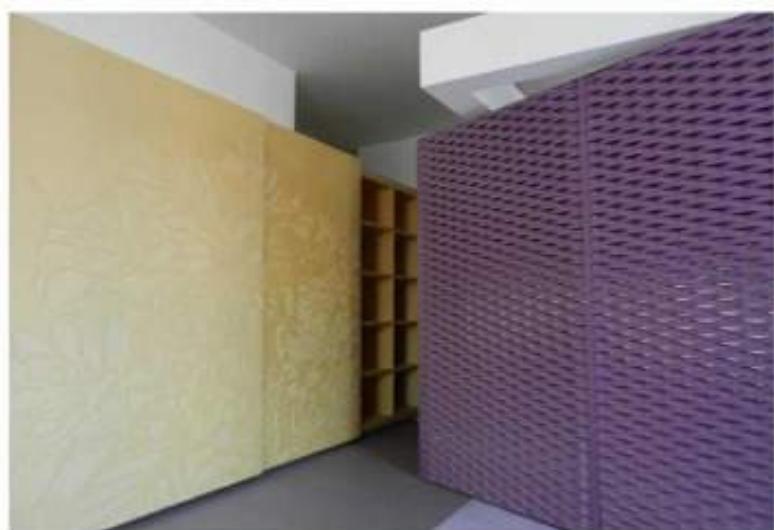


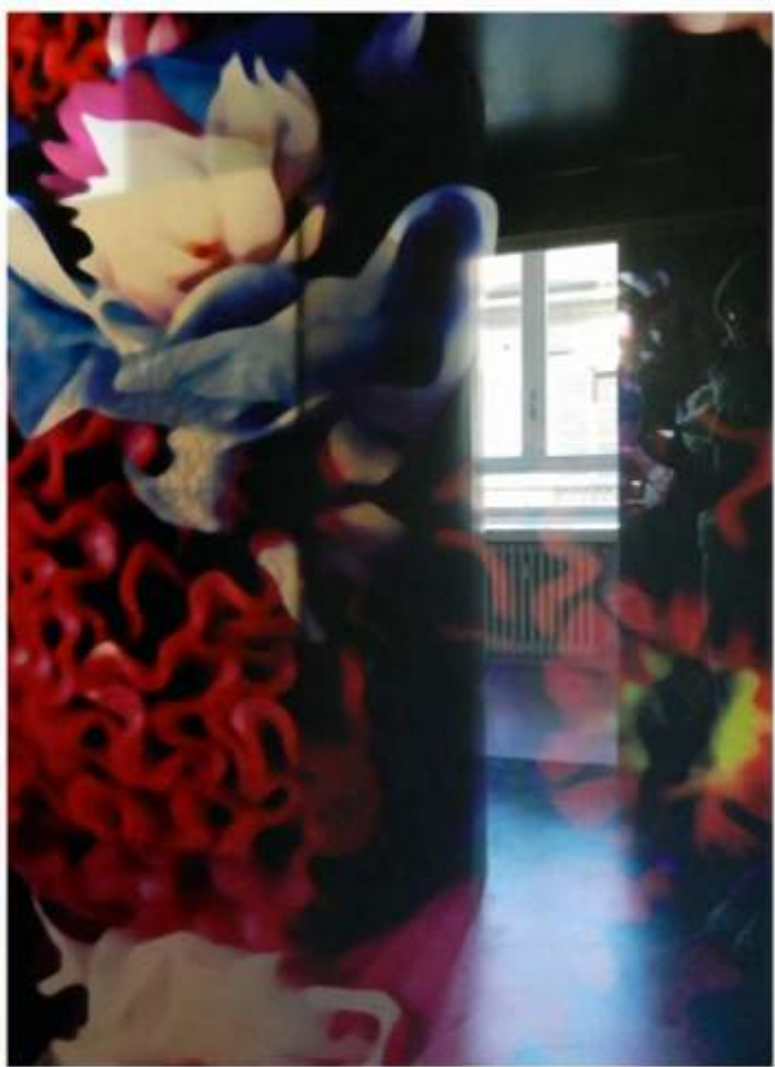

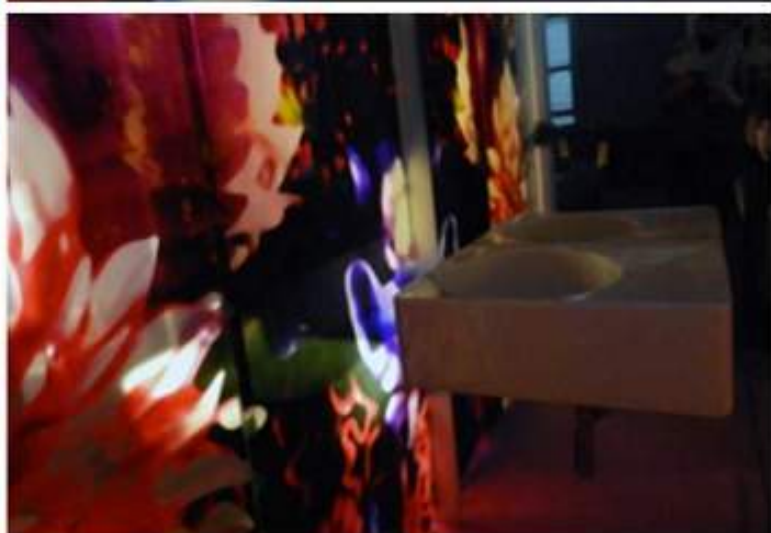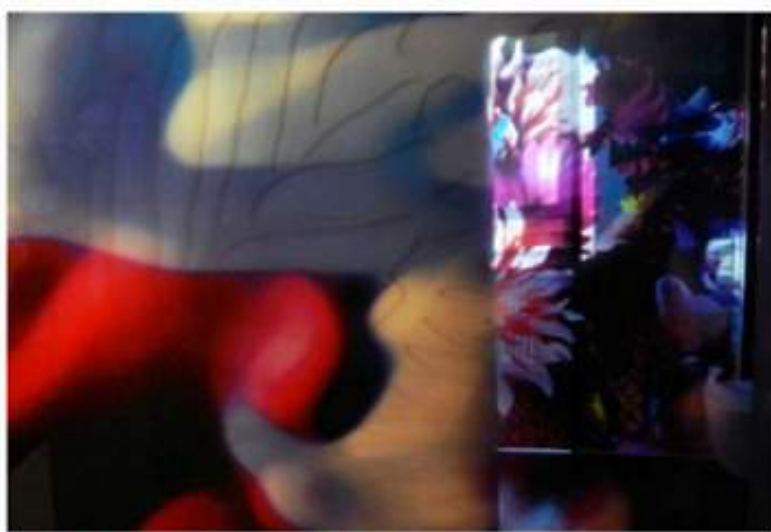




1 PIANTA
scala 1:10

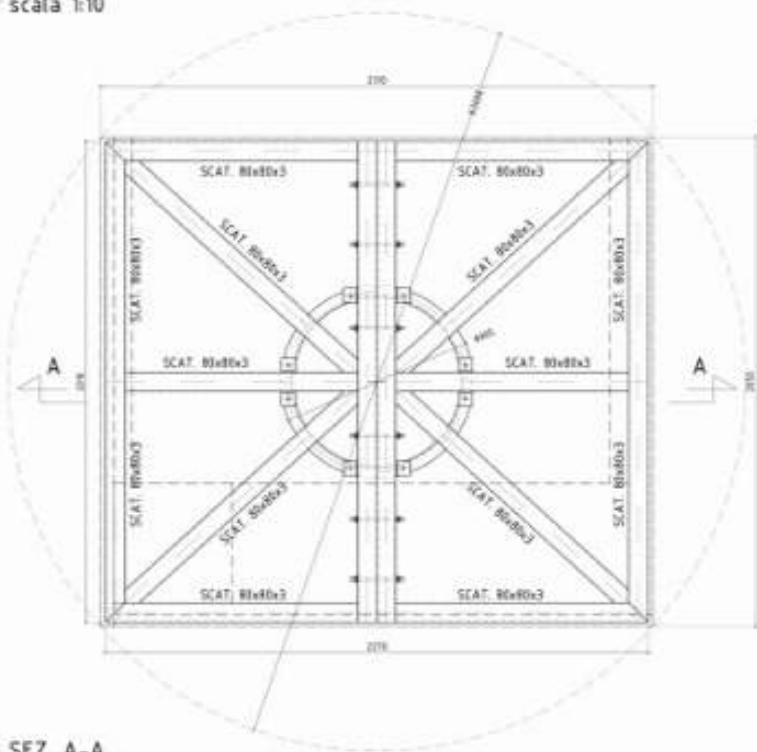


2 SEZ. A-A
scala 1:10

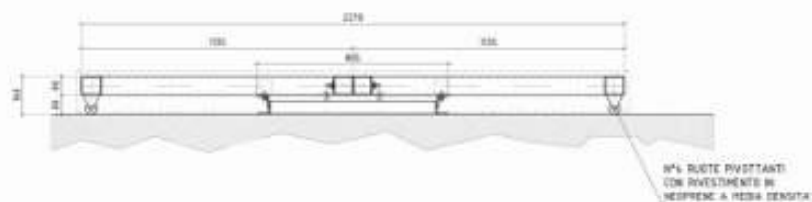


ATTENZIONE
CONTRARIAMENTE A QUANTO DISCUSSO CON SERGIO PREFERISCO
IMPIEGARE N°4 RUOTE A CAUSA DELLA PRESENZA DEL CARICO
ASIMMETRICO DATO DALLE DUE PARETI D'ANGOLO E DALLA
EVENTUALE ASIMMETRIA DEI CARICHI VARIABILI.


3 MODULO TELAIO PRODURRE N°2
scala 1:10



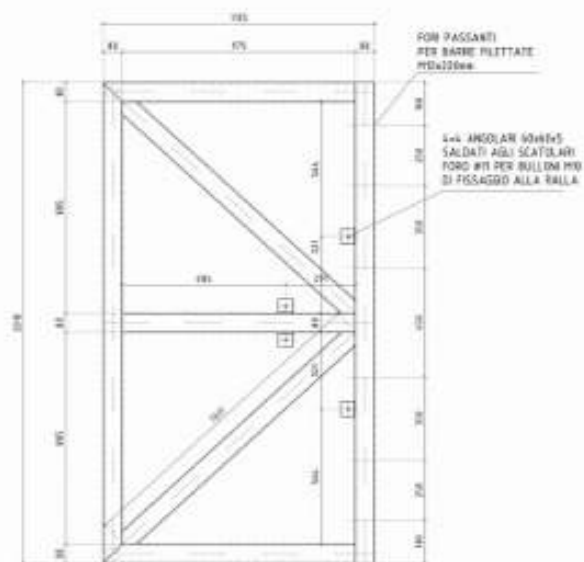



4 SCHEMA FORATURA RALLA
scala 1:10

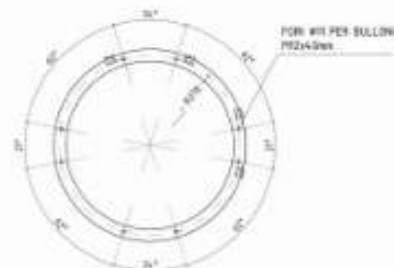


REV.	DATA	ESPOSIZIONE	OGGETTO	LIBRO
1	26-05-2008			
AUTORE		CONTROLLATO		
DISEGNO		VERIFICATO		
CORRETTURA		APPROVATO		
				01
				1:10
				01/2008-2009
COORDINATO DA: COORDINATO DA:				

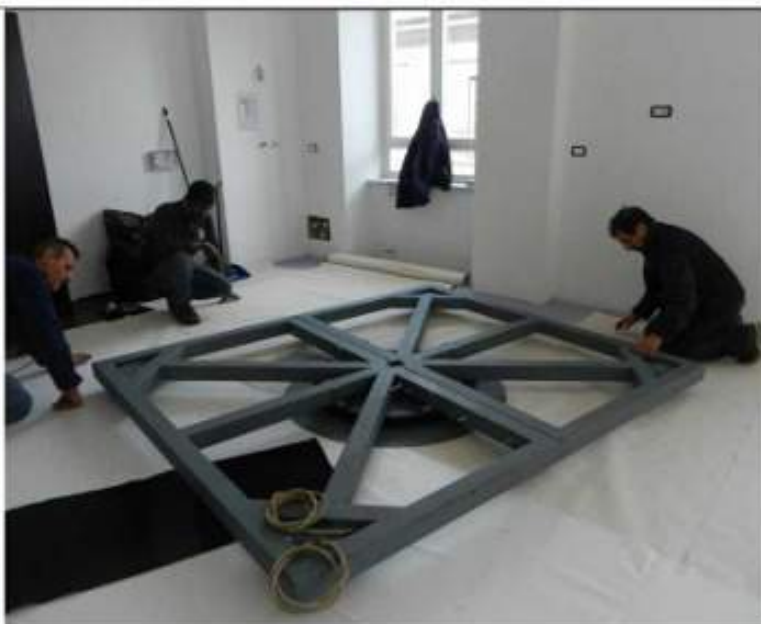

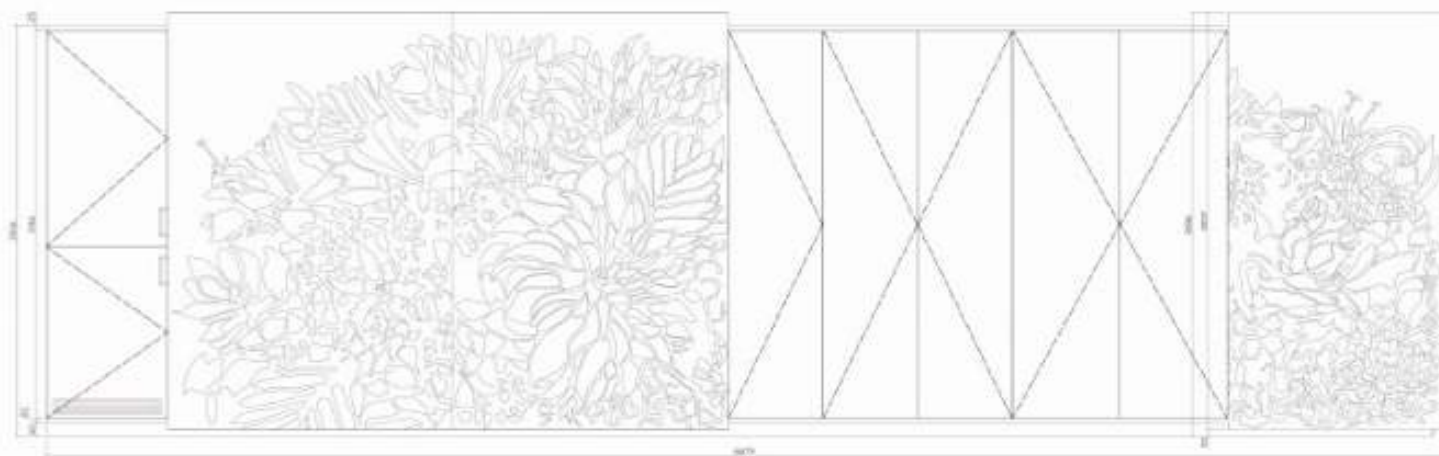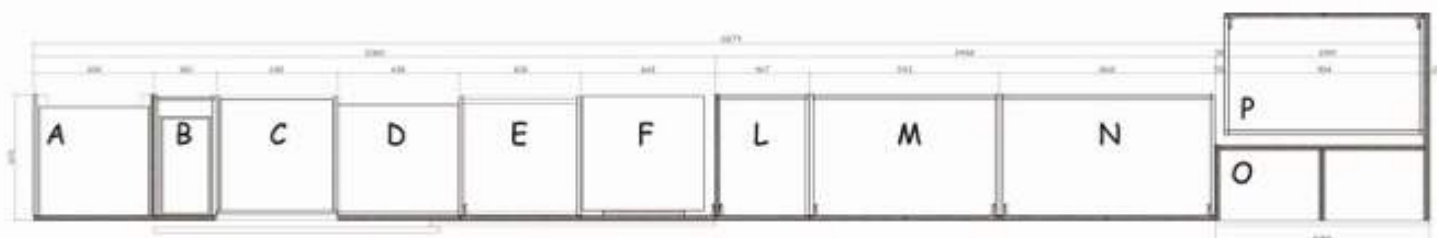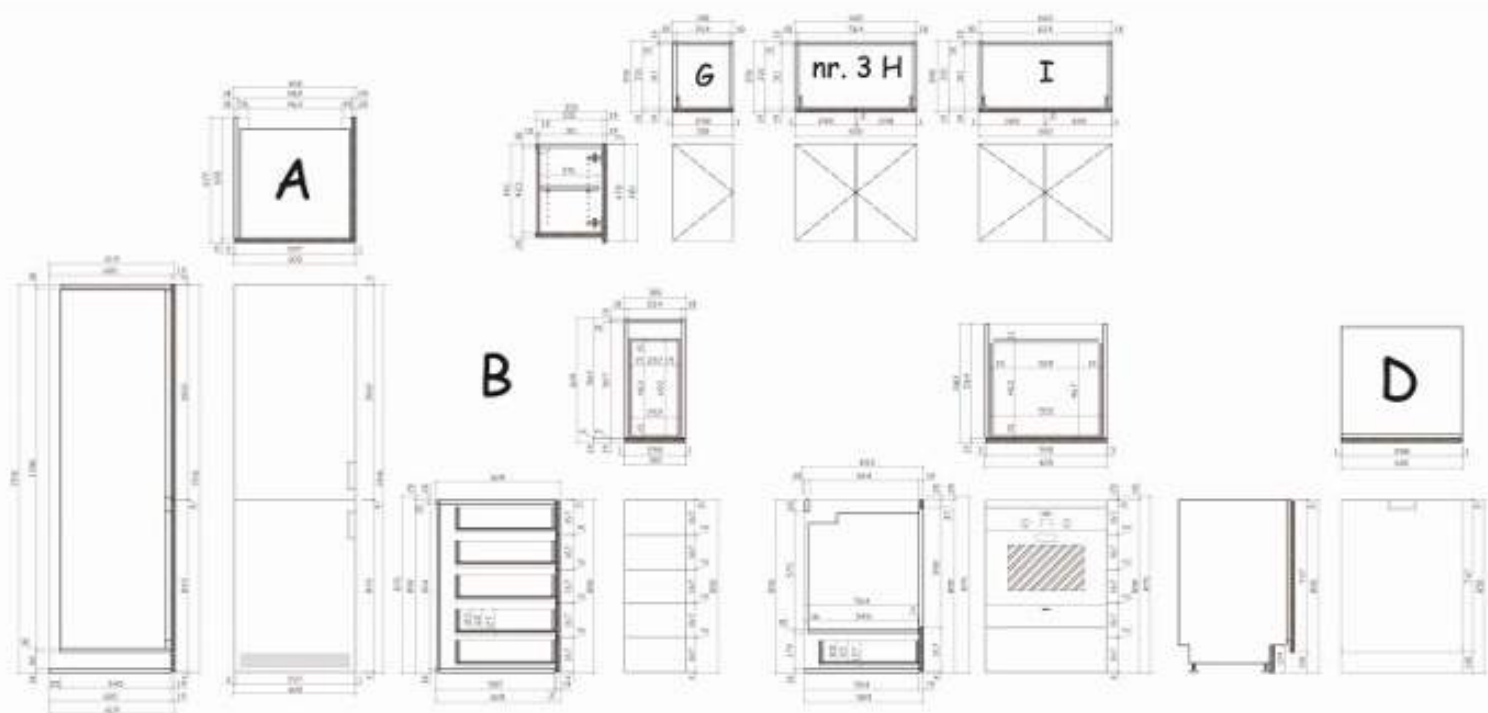

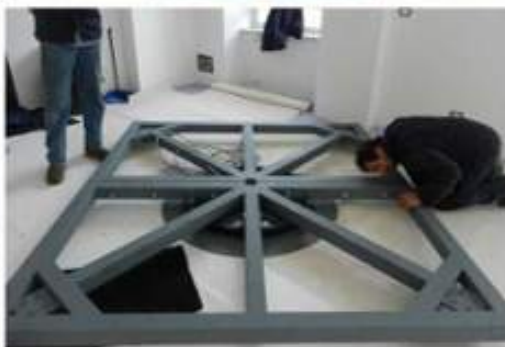


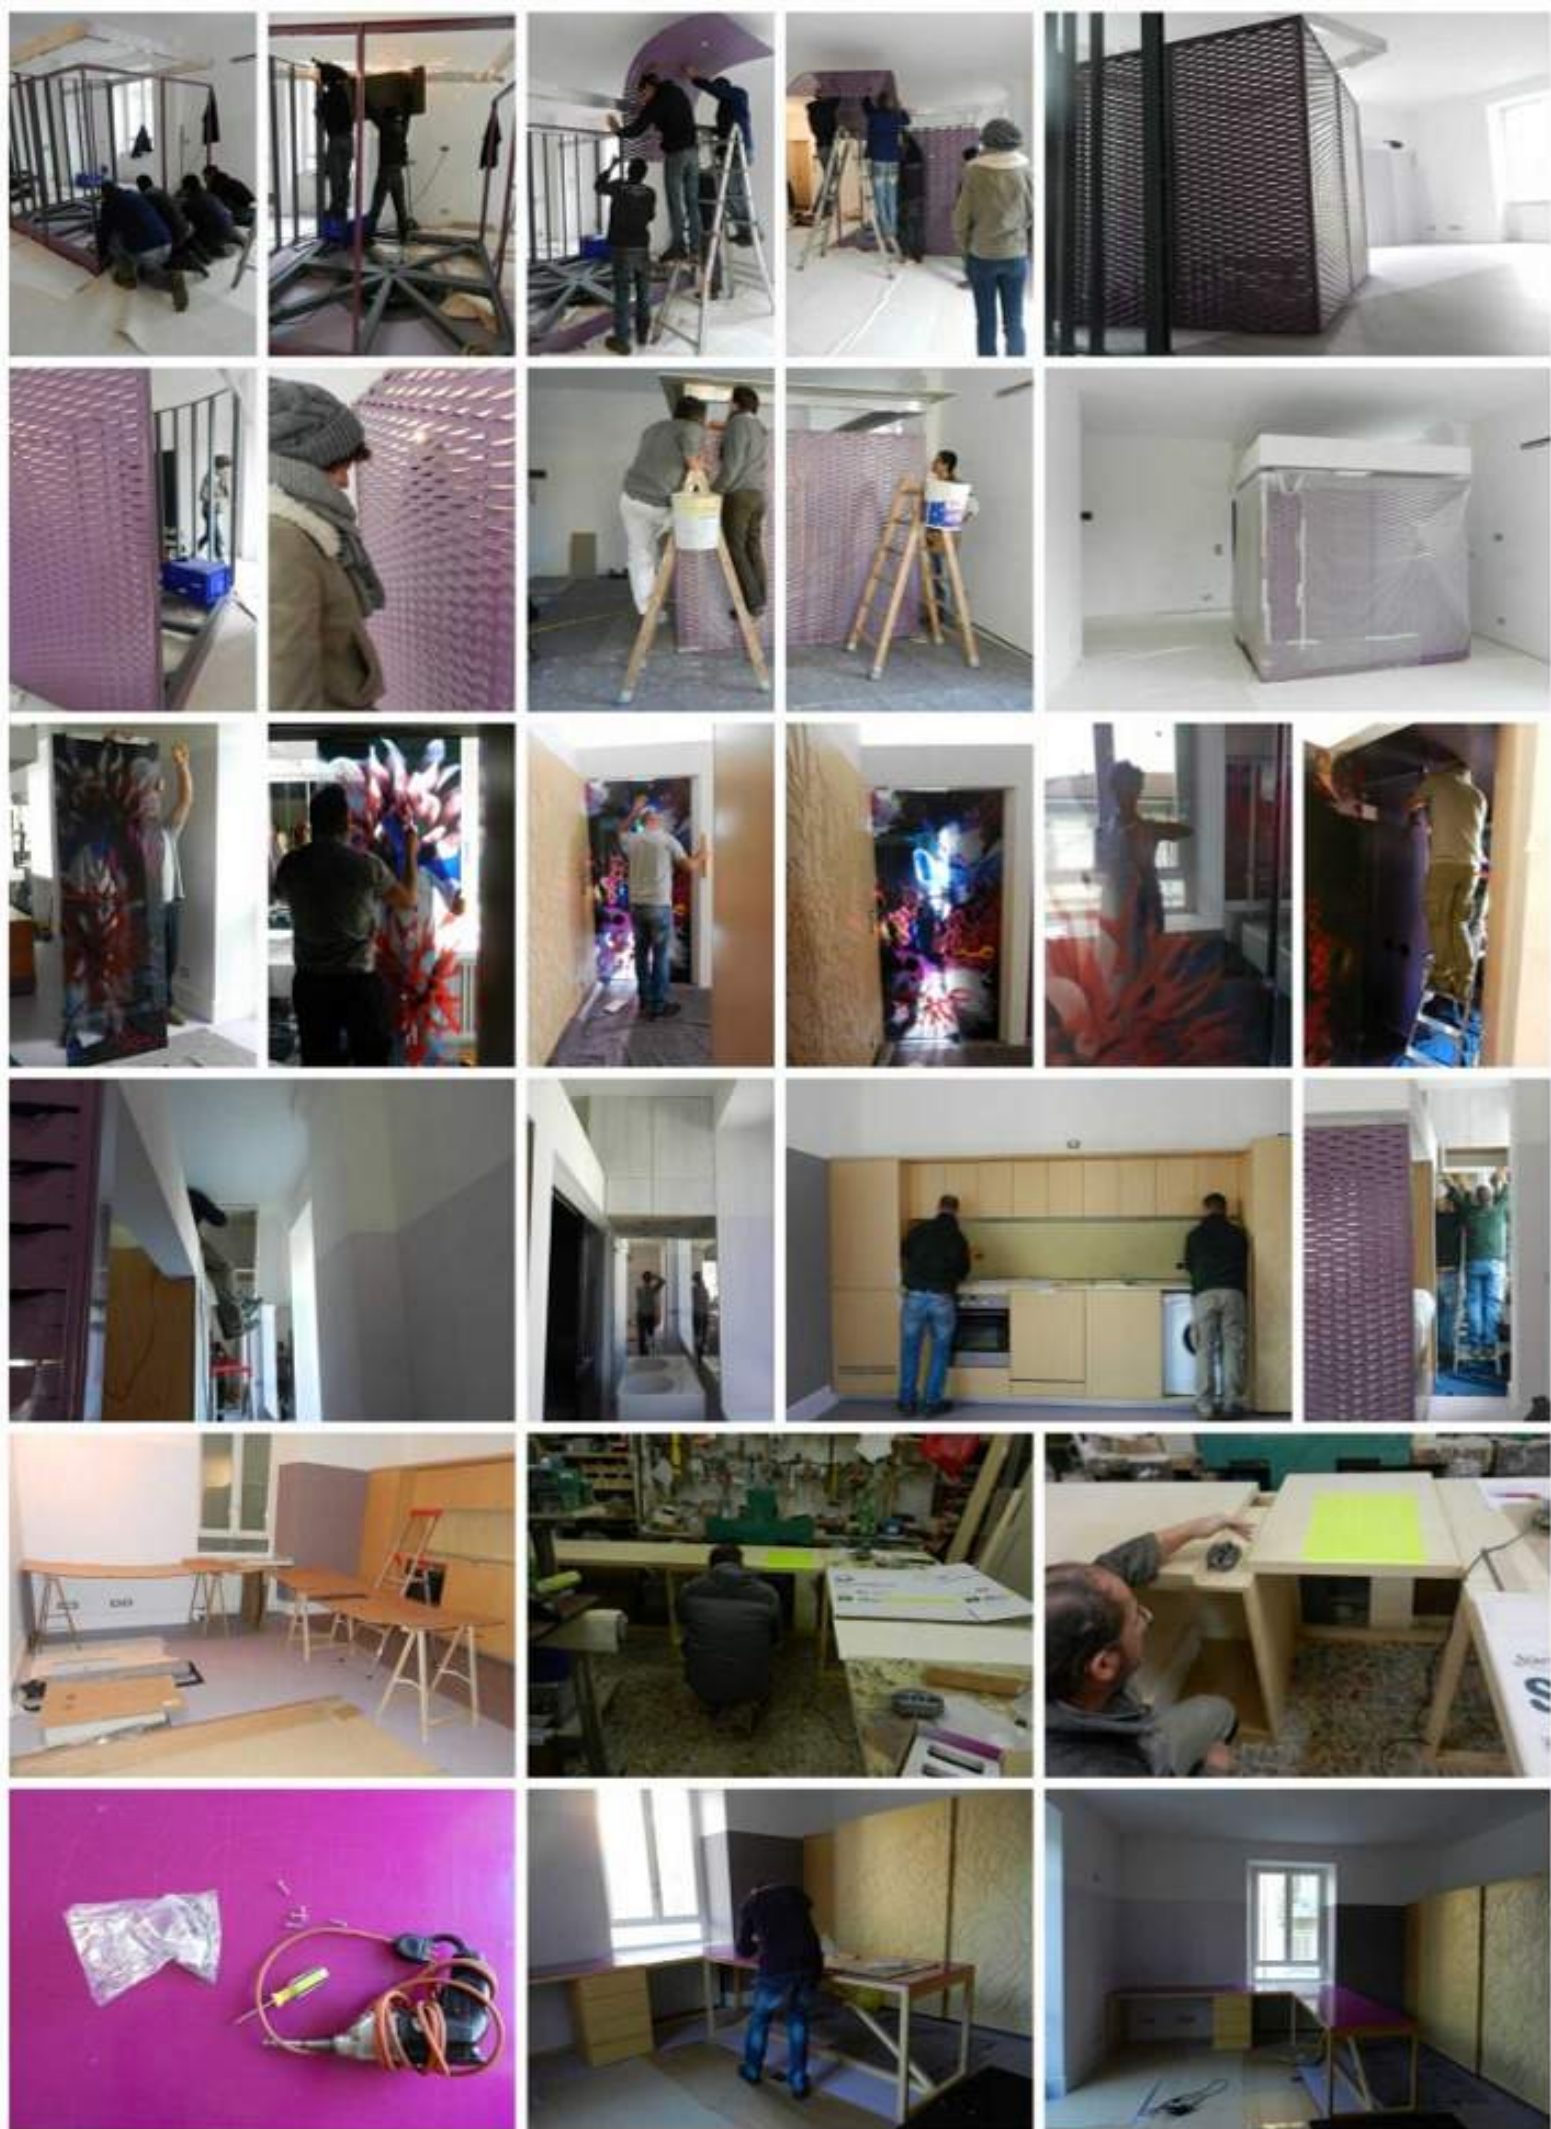


COLLABORAZIONI




01 / VILLA DELLA REGINA •
Concorso internazionale per la nuova manica di accoglienza visitatori • Torino

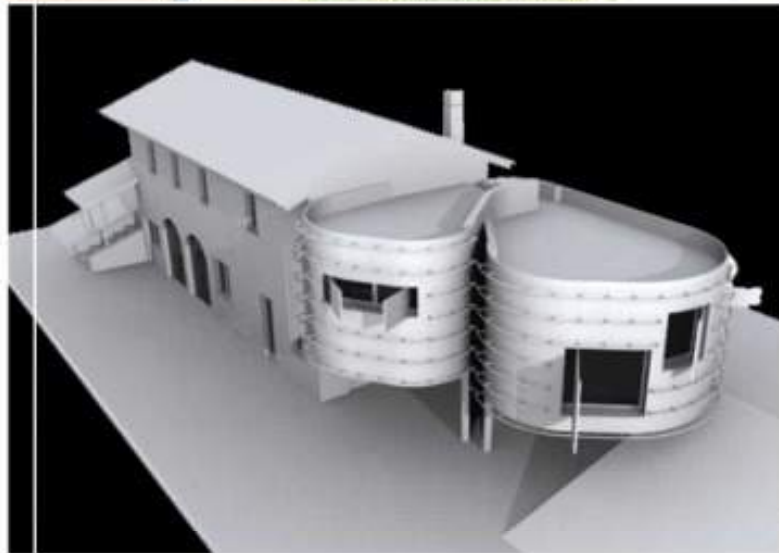

02 / CASA RRE •
Ampliamento villetta a Bardonecchia • Torino

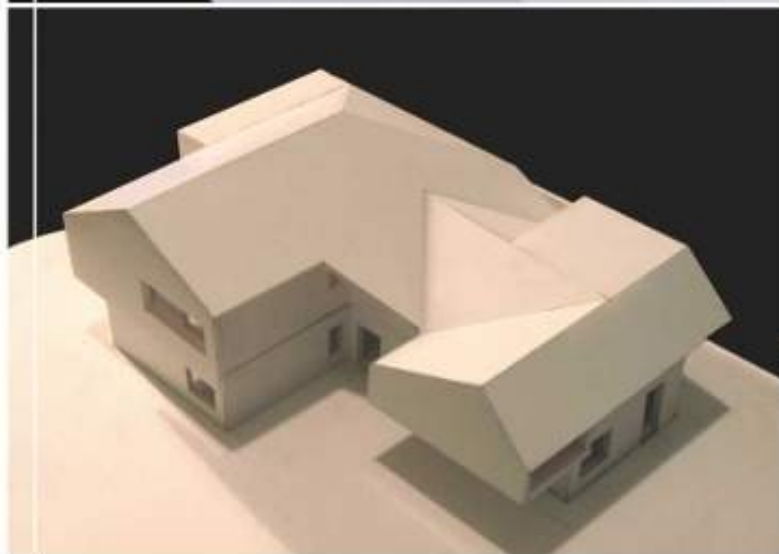

03 / CASA ELC •
Ampliamento edilizio a Fiano (To)

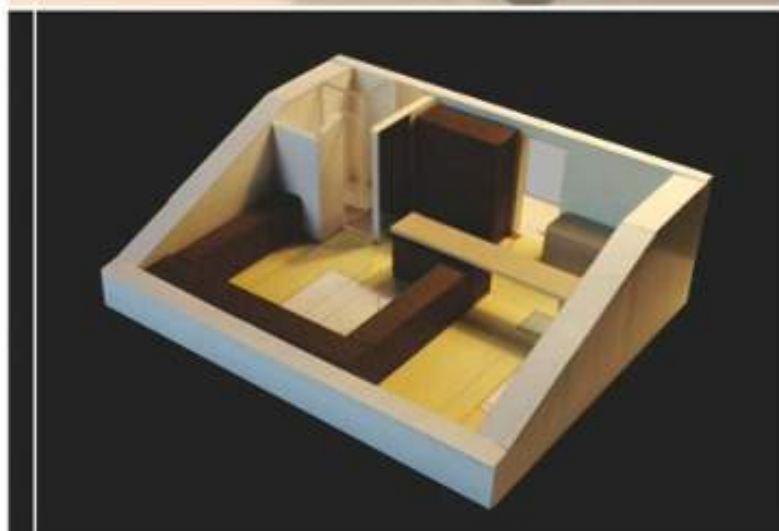

04 / CASA KRS •
Piccola mansarda a Torino



05 / TERRAZZO CASA ELC •
Progetto e realizzazione di un terrazzo a Sanremo (Im)



06 / BAGNO 'BLU' •
Casa ELC - Sanremo (Im)



07 / BAGNO 'BOUQUET' •
Casa ELC - Sanremo (Im)



08 / MANSARDE MCH •
Quattro piccole mansarde a Torino

K^M OII

KILOMETROZEROUNDICI

ARTI A TORINO 1995 - 2011



KM011
Arti a Torino 1995-2011
a cura di Luca Beatrice

11 febbraio - 3 aprile 2011

Inaugurazione venerdì 11 febbraio 2011, ore 18


Museo Regionale di Scienze Naturali
via Galvani 36 Torino

orario di apertura 10-18, chiuso il martedì
Info tel. +39 011 432 6354
numero verde 800 329 329

www.regione.piemonte.it/museoscienzenaturali/
www.mrsntorino.it



09 / MOSTRA KM011 • ARTI A TORINO 1995/2011 •
Museo Regionale di Scienze Naturali • Torino

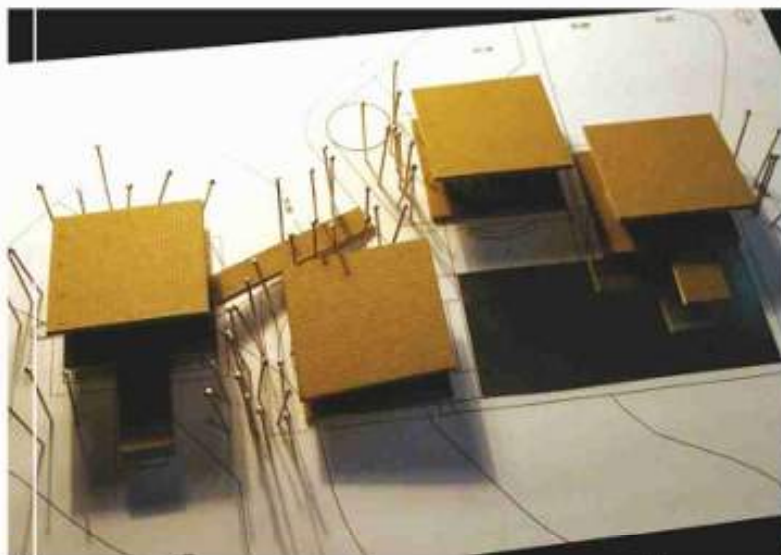

10 / VILLA GLR •
Fivola (Senegal)



11 / CASA QLL •
Progetto spazi esterni a Uggiano (La)



12 / CASA GPA •
Torino



13 / SCALA CASA LGA • Casa LGA • Torino




14 / ARREDI CASA AMV • Casa AMV • Torino



15 / CASA AMV • Torino



16 / 'FIRST WORDS' • Centro linguistico per bambini • Torino

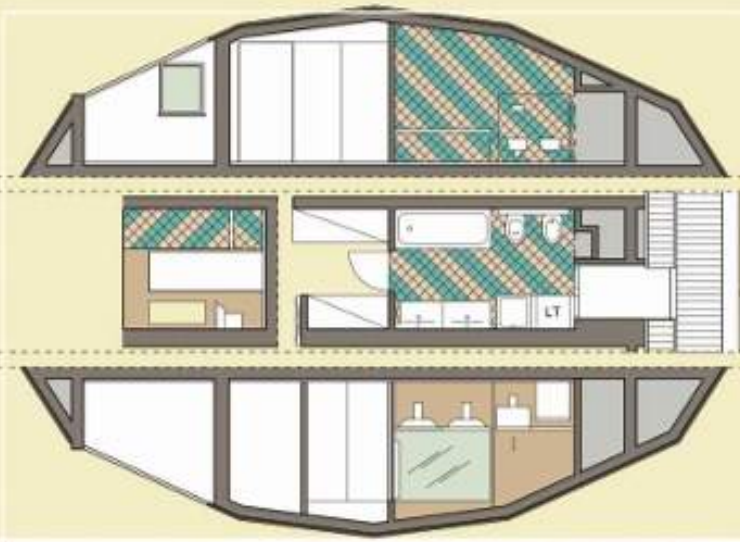


17 / BAGNO CASA EPI •
Casa EPI • Torino



18 / SCALA CASA EPI •
Casa EPI • Torino



19 / BAGNO 'PRISMA' CASA EPI •
Casa EPI • Torino

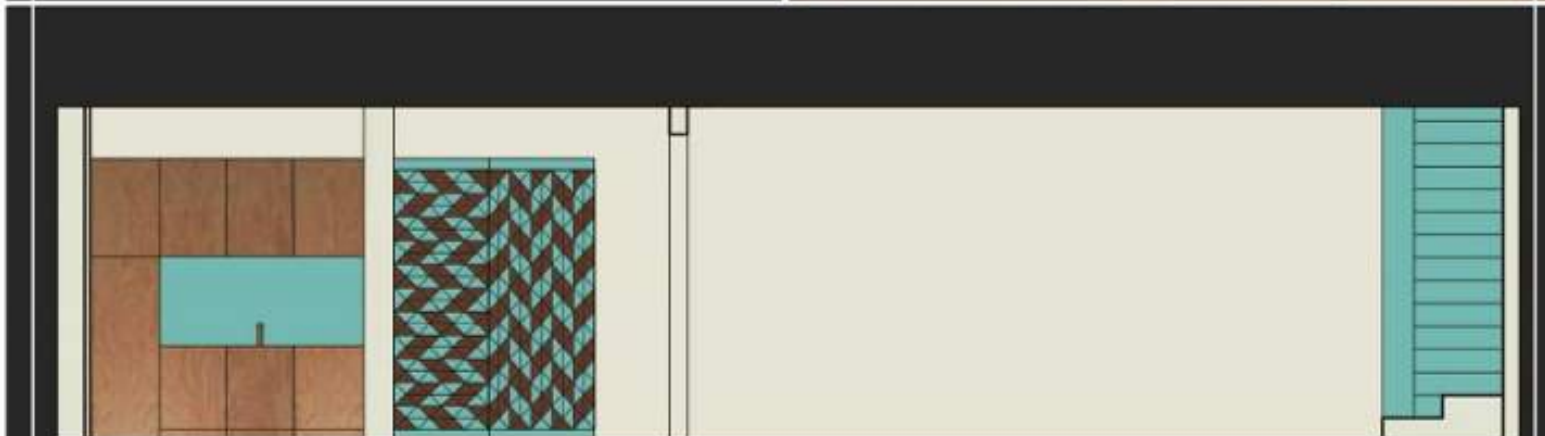

20 / CUCINA CASA EPI •
Casa EPI • Torino



21 / STUDIO C&V •
Studio commercialisti C&V • Torino



22 / BAKER-BOX • TORINO •
Women@Work • Progetto donne & Lavoro



23 / FTT • TORINO
Riconversione di un edificio a Torino



24 / CASA MNT •
Casa di vacanze il Colle (To)

RENDERING



